




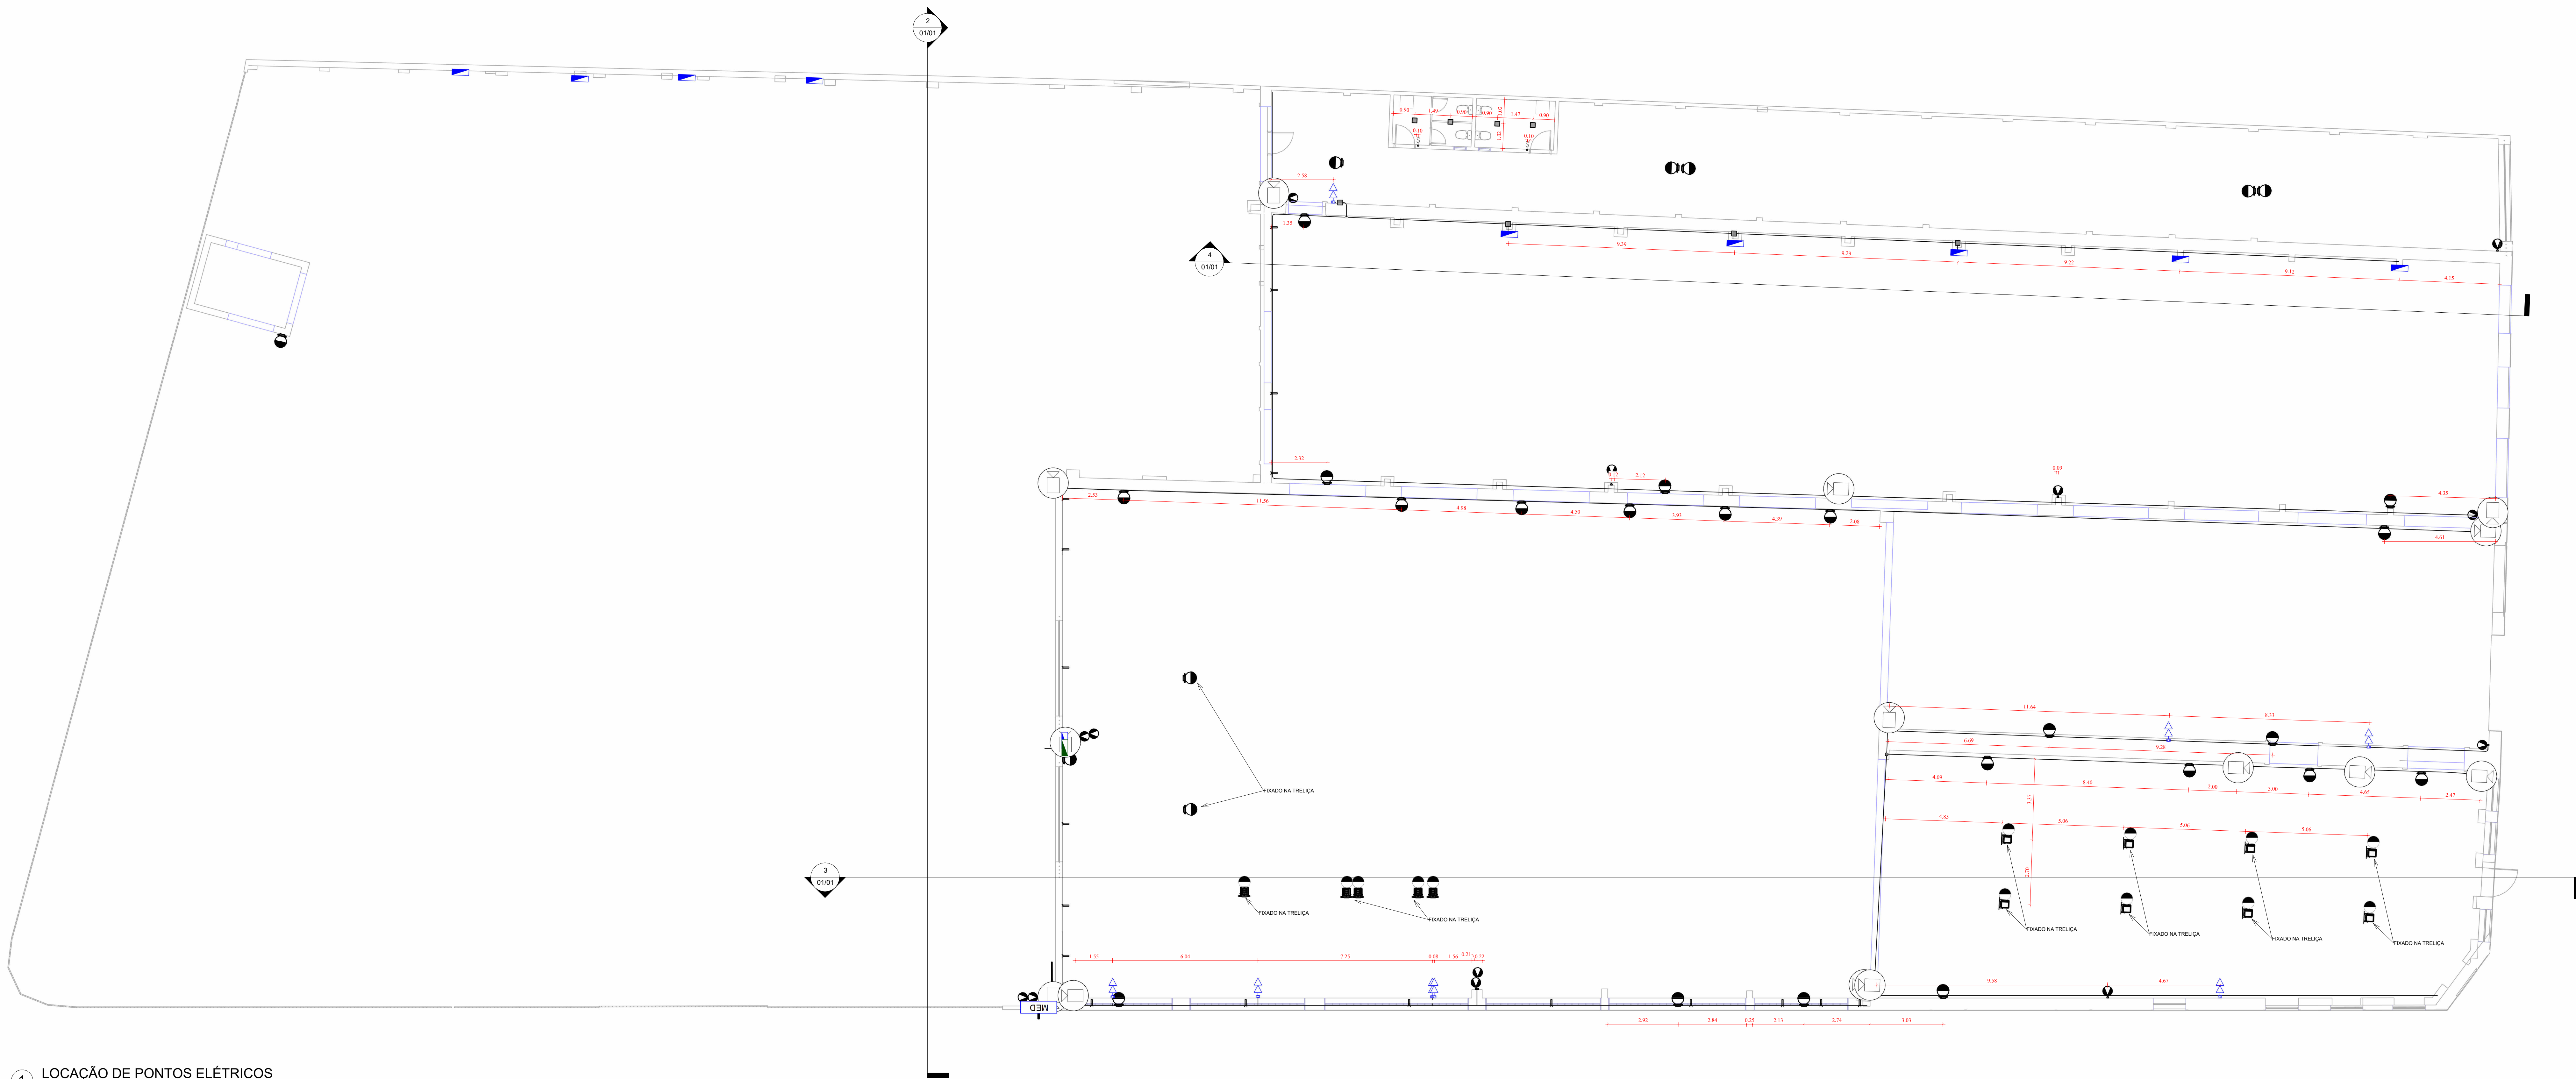


1 LOCAÇÃO DE PONTOS ELÉTRICOS
T: 100

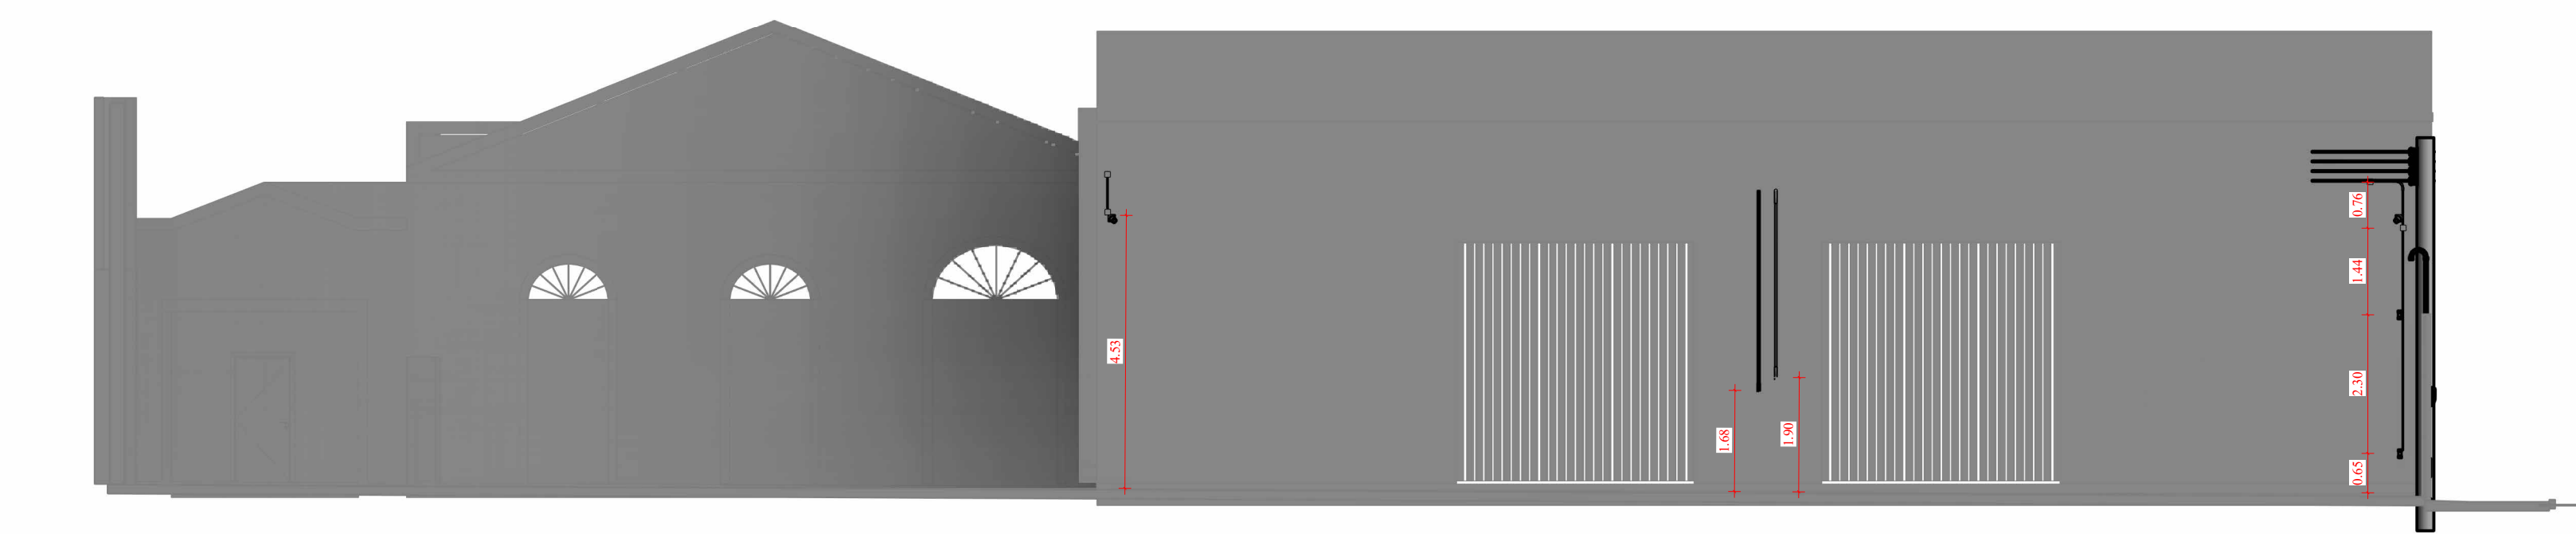

Corte 1

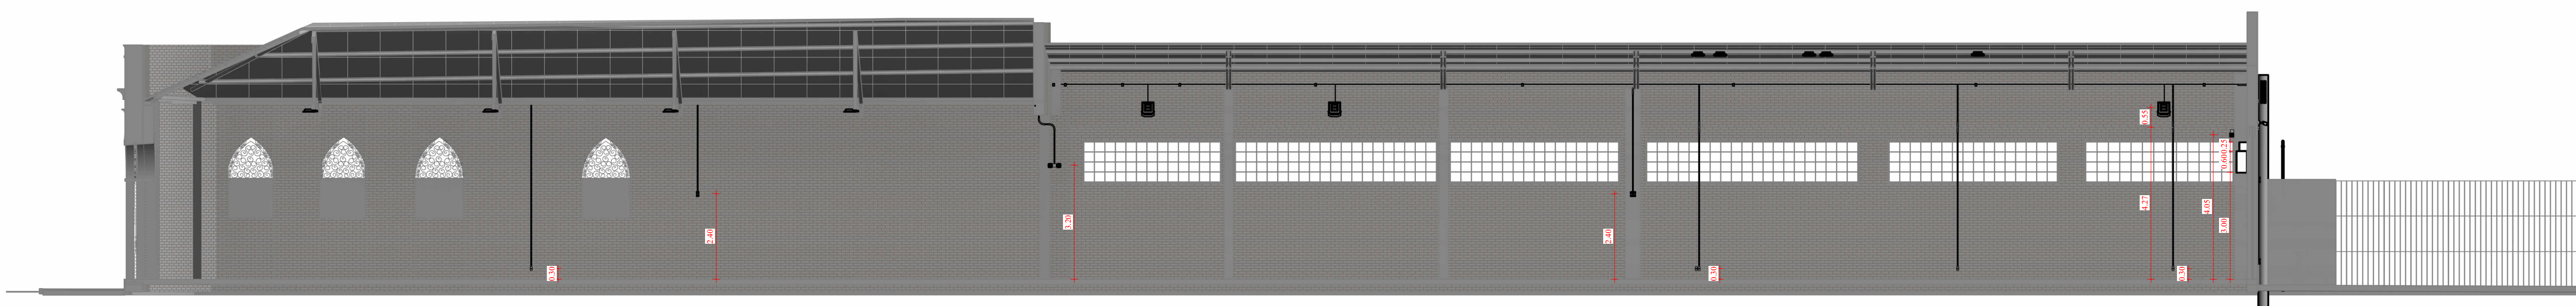

Corte 2

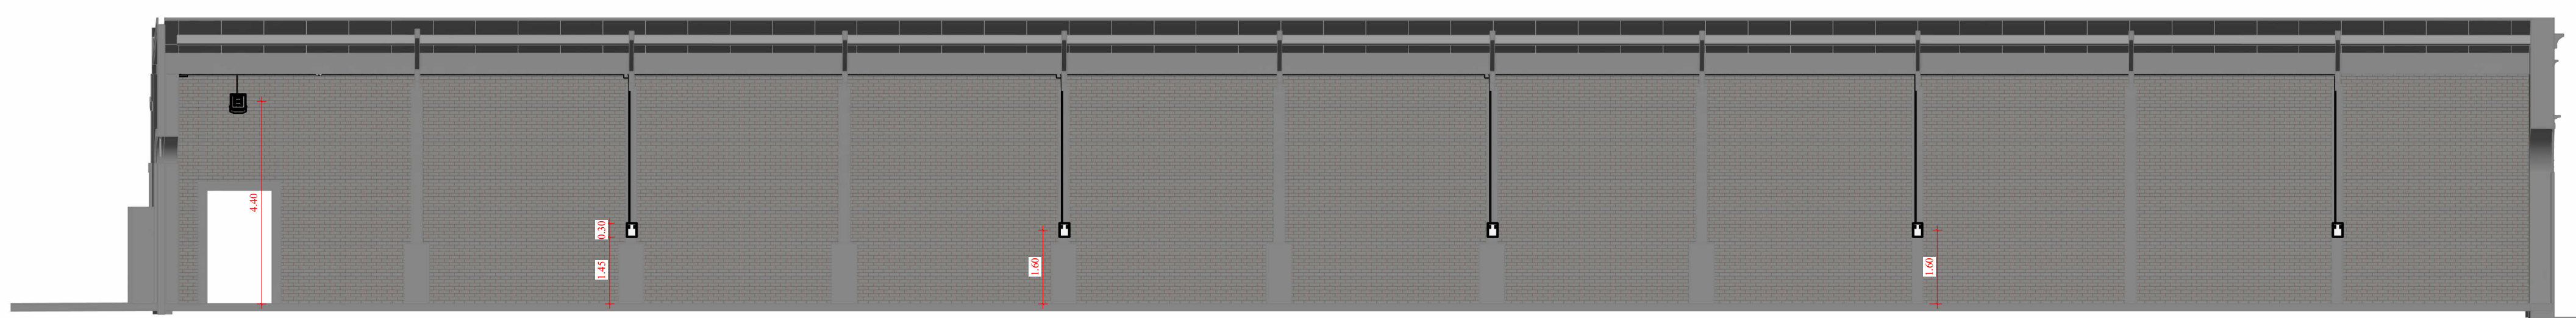

Corte 4

LEGENDA DE SÍMBOLOS	
	CONDUÍTE EMBUTIDO NA PAREDE
	CONDUÍTE EMBUTIDO NO PISO
	CONDUÍTE QUE SOBE
	CONDUÍTE QUE DESCE
	QUADRO DE LUZ E FORÇA
	REFLETOR
	CÂMERA FIXADA EM PAREDE
	SENSOR DE PRESENÇA NA PAREDE

LEGENDA TOMADAS E INTERRUPTORES	
	Tomada baixa 220 V - 0,30 m do piso
	Tomada média 220 V - 1,20 m do piso
	Tomada alta 220 V - 2,10 m do piso
	Tomada dupla baixa 220 V - 0,30 m do piso
	Tomada dupla média 220 V - 1,20 m do piso
	Tomada dupla alta 220 V - 2,10 m do piso
	Ponto de força de uso específico baixo 220 V - Altura indicada
	Ponto de força de uso específico alto 220 V - Altura indicada
	Tomada do piso 220 V
	Interruptor uma seção simples - 1,20 m do piso
	Interruptor duas seções simples - 1,20 m do piso
	Interruptor três seções simples - 1,20 m do piso
	Interruptor condutele uma seção simples - 1,20 m do piso
	Interruptor condutele duas seção simples - 1,20 m do piso
	Interruptor condutele três seção simples - 1,20 m do piso

Revisões:			
01	09/25/25	EMIÇÃO DO PROJETO	
VERSÃO	DATA	DESCRIÇÃO	RESP
Comentários:			
TEXER ENGENHARIA			
Maceió - AL			
@texerbim			
(82) 99608-1179			
LEVANTAMENTO ELÉTRICO			
Projeto:			
JOSIVALDO TEIXEIRA DA SILVA			
CREA- nº 022335440-6			
Proprietário:			
MADEBRAS ATACADO DE MADEIRAS LTDA			
CNPJ: 06.228.417/0001-92			
Obra:	GALPÃO MADEBRAS JARAGUÁ		Áreas
Endereço:	ESQUINA DA AV. COMENDADOR LEÃO COM A RUA SÁ DE ALBUQUERQUE		
Escala:	Como indicado	Cidade / UF:	Maceió / AL
Data:	10/2025	Desenhista:	ITALO NEVES
Prancha:		01/01	
Título:		LOCAÇÃO PONTOS ELÉTRICOS	