



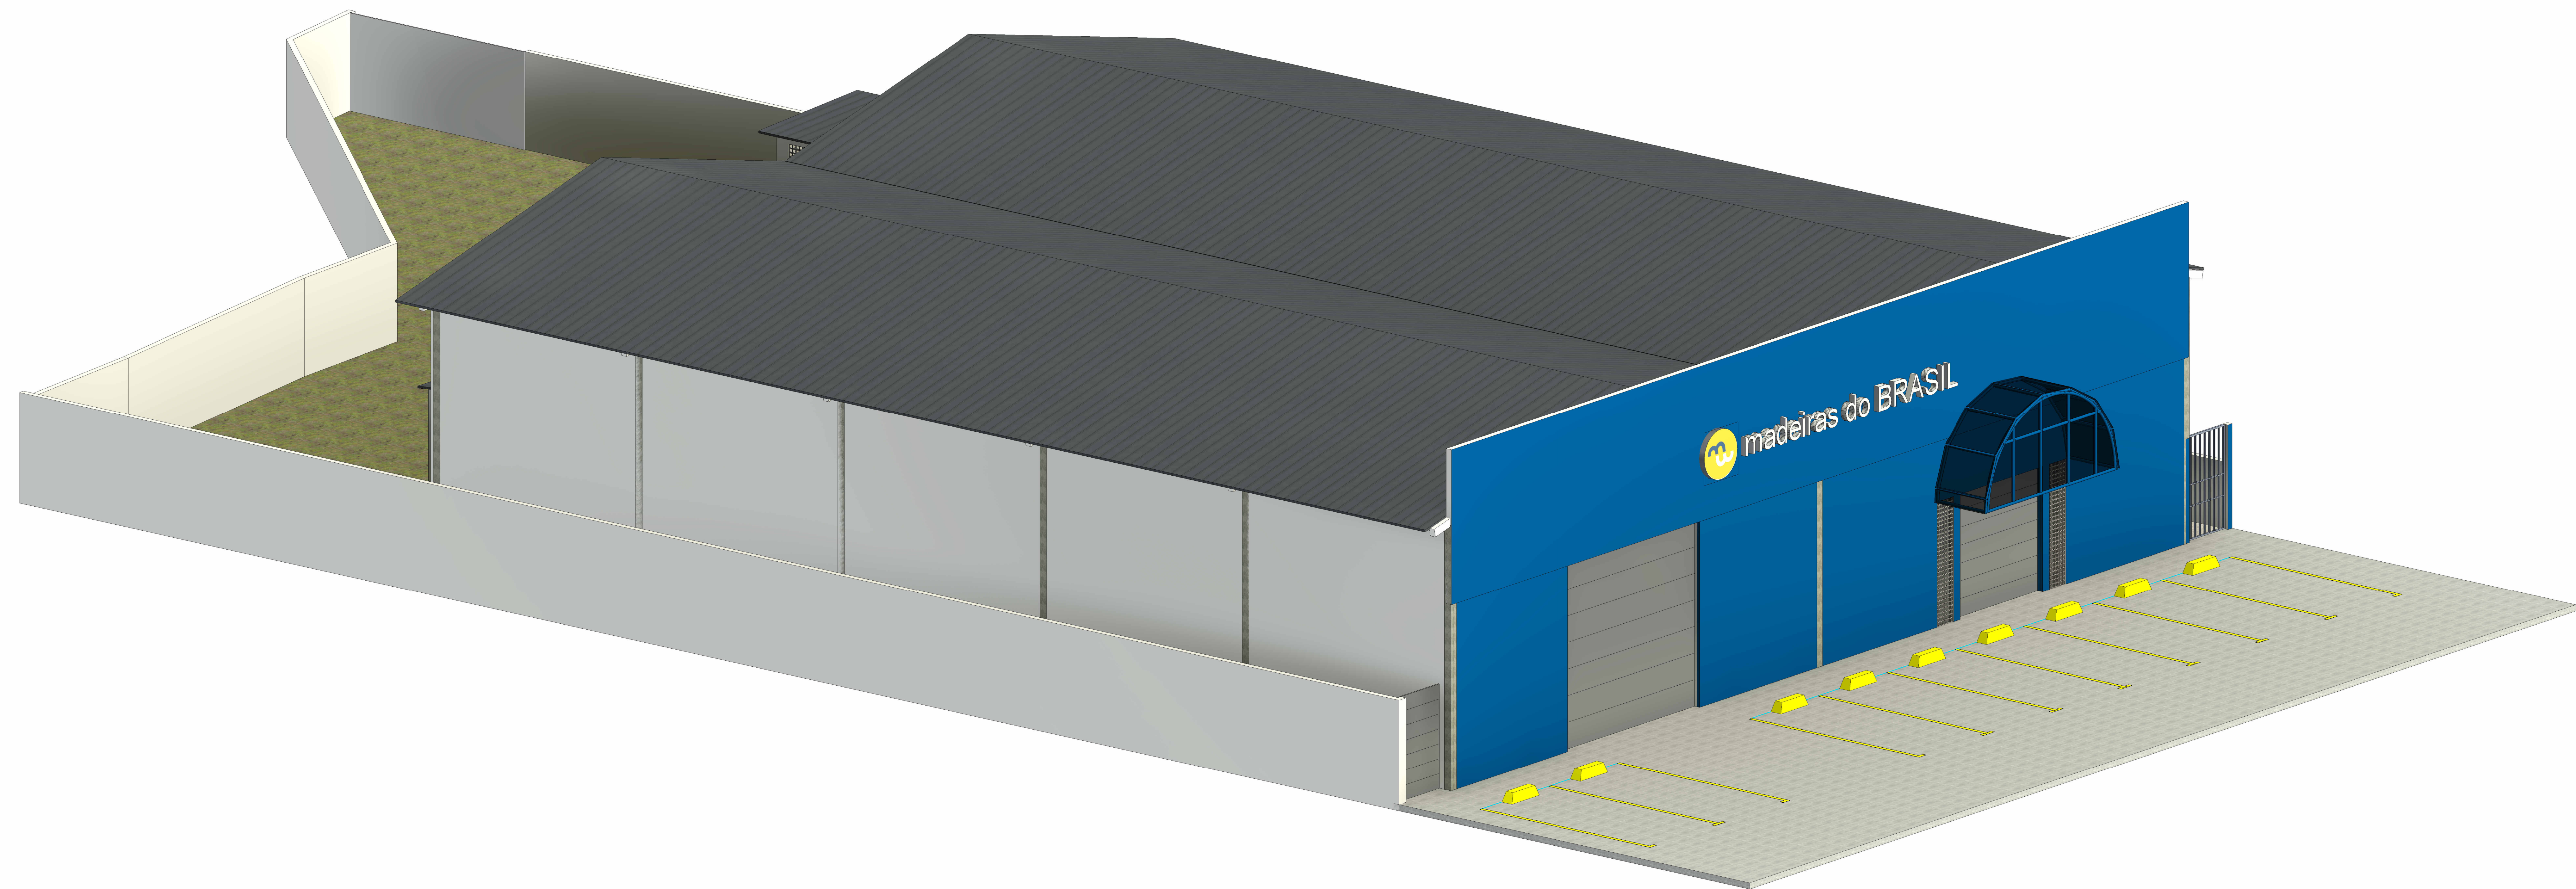

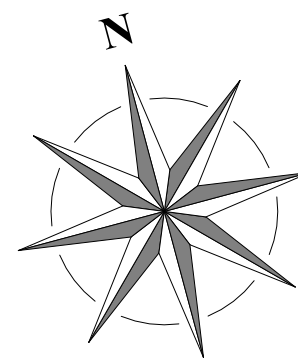

1 PLANTA DE SITUAÇÃO
ESCALA 1 : 500

Revisões:			
01	09/05/22	EMIÇÃO DO PROJETO	
VERSÃO	DATA	DESCRIÇÃO	RESP

Comentários:

TEXER

ENGENHARIA

TEXER ENGENHARIA

Maceió - AL

@texer.engenharia

(82) 99608-1179

Levantamento Madeiras do Brasil

Projeto:

Projelista
Josivaldo Teixeira

Proprietário:

Cláudia Caiheiros

Obra:

Endereço: Barro Duro, Maceió-AL

Escala: 1 : 500

Cidade /UF:
Maceió / AL



Data:

Desenhista:
Autor

Prancha:
01/04

Áreas

Título: PLANTA DE SITUAÇÃO

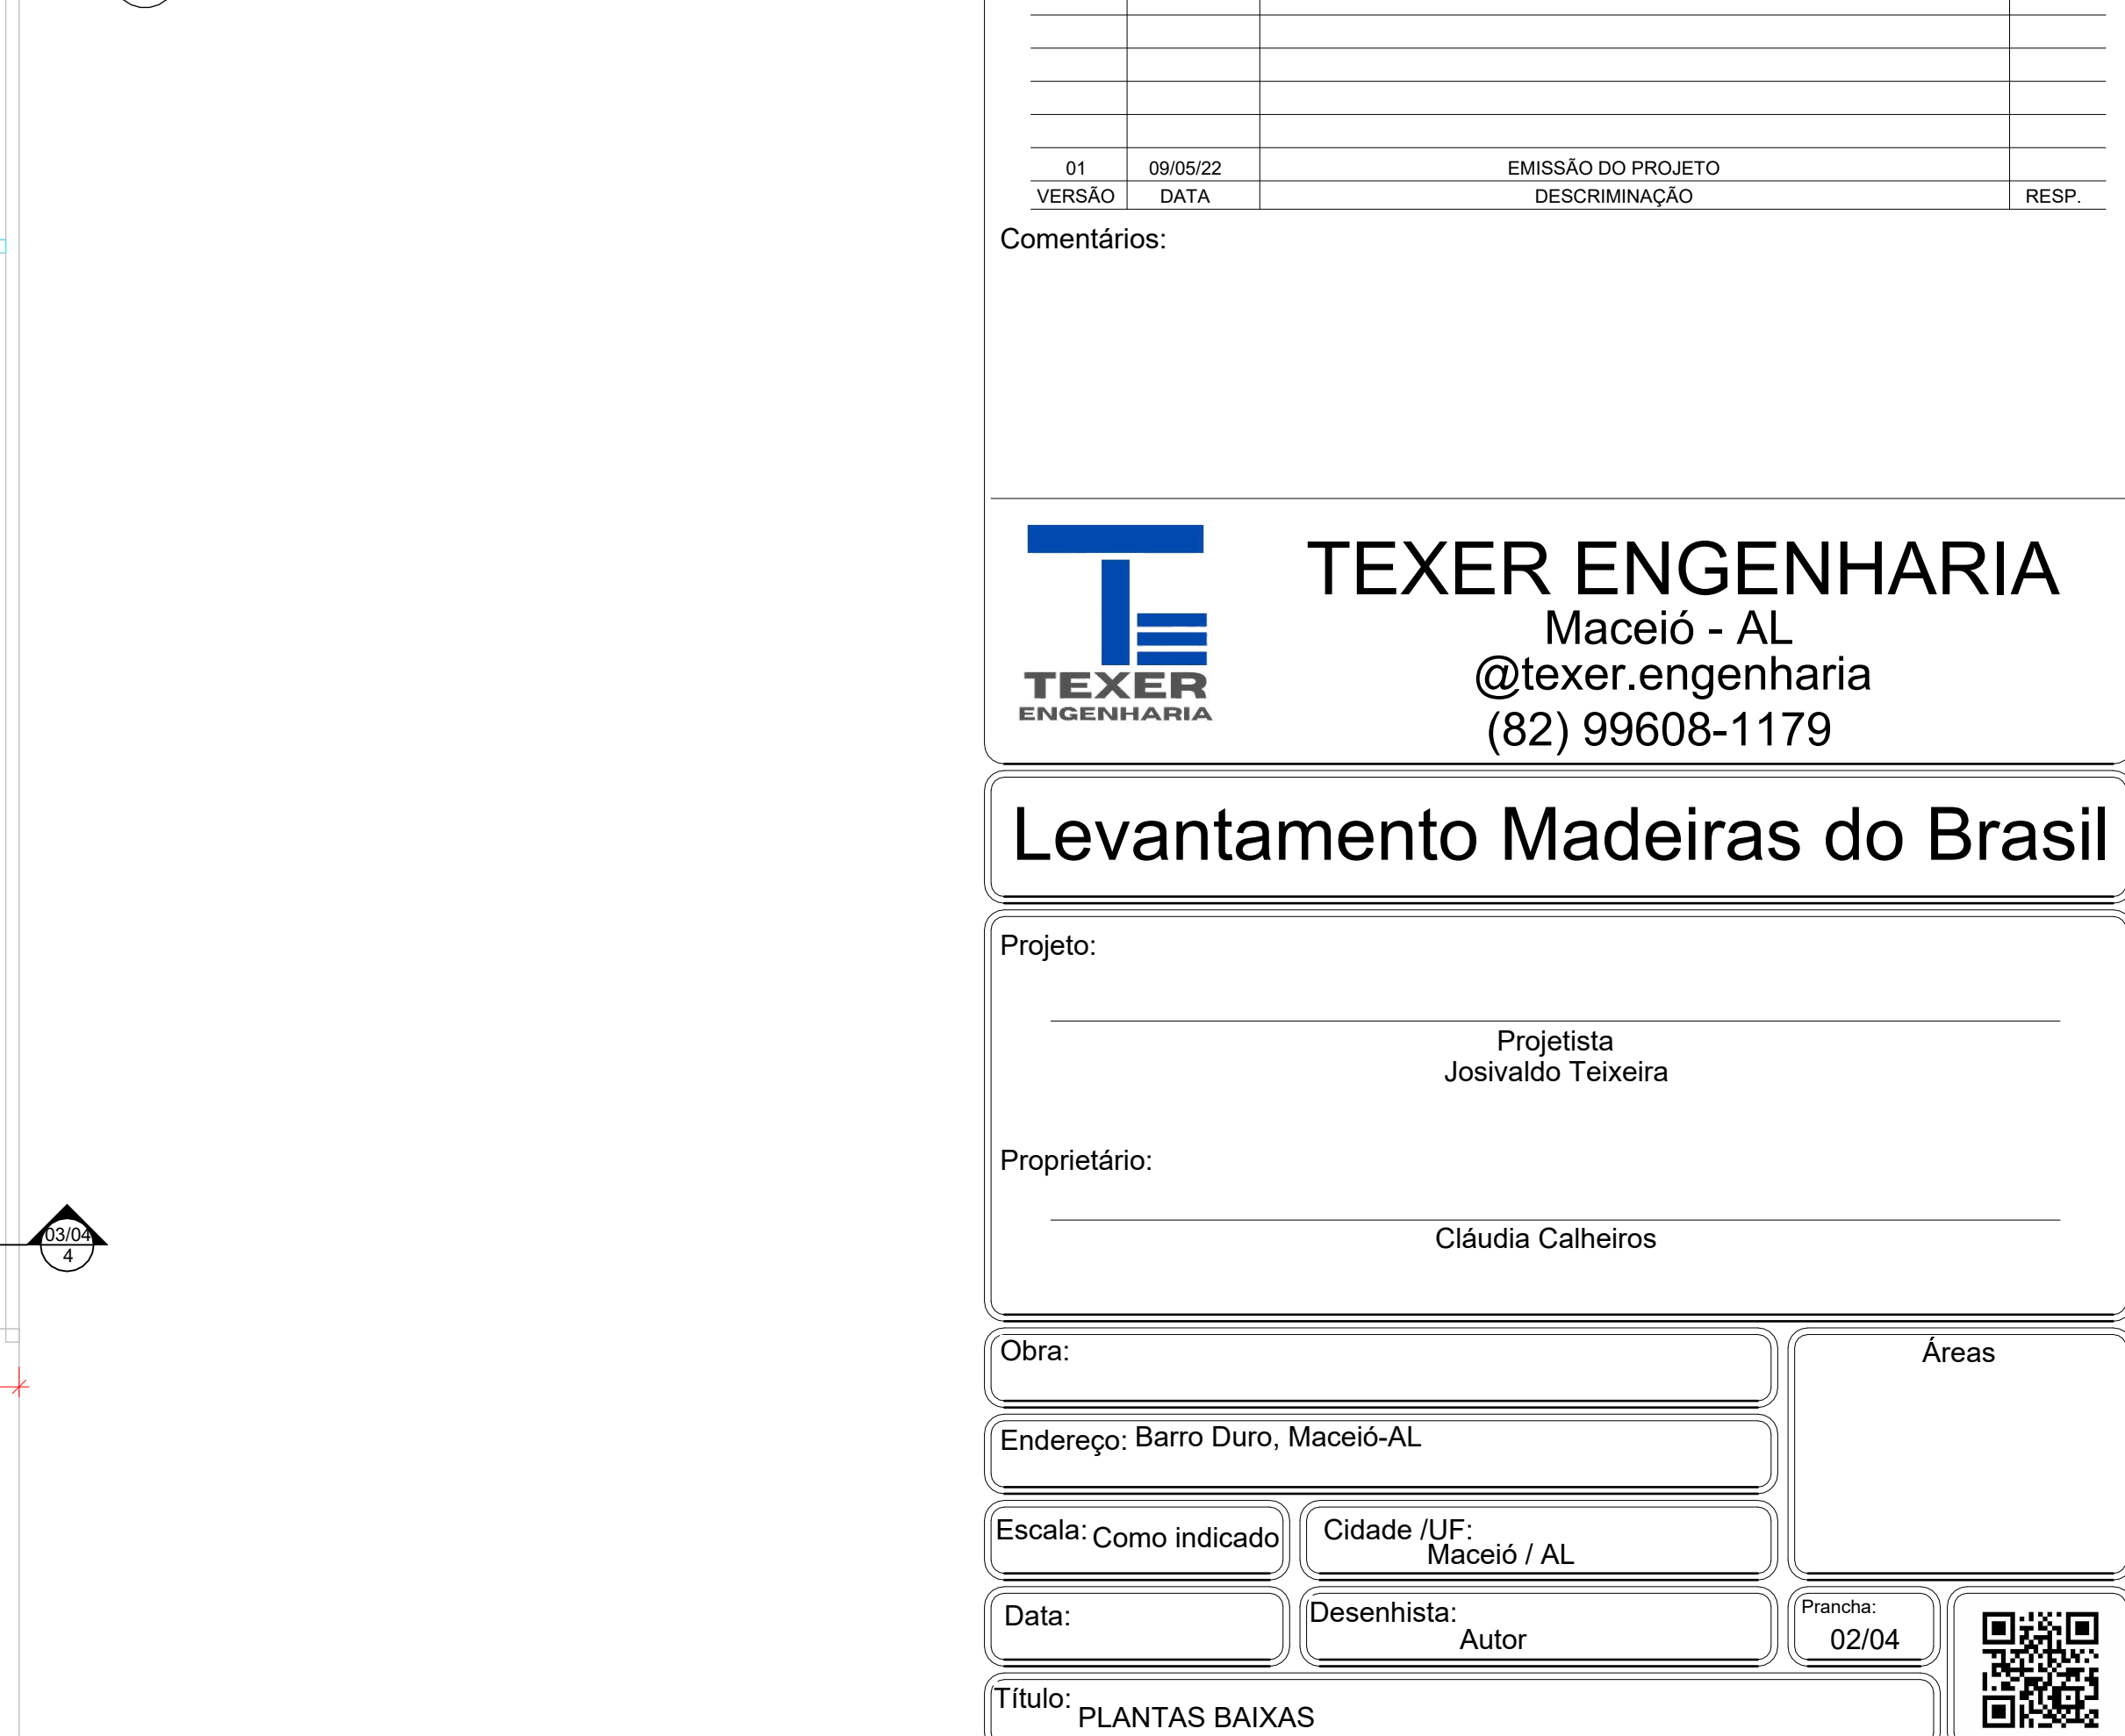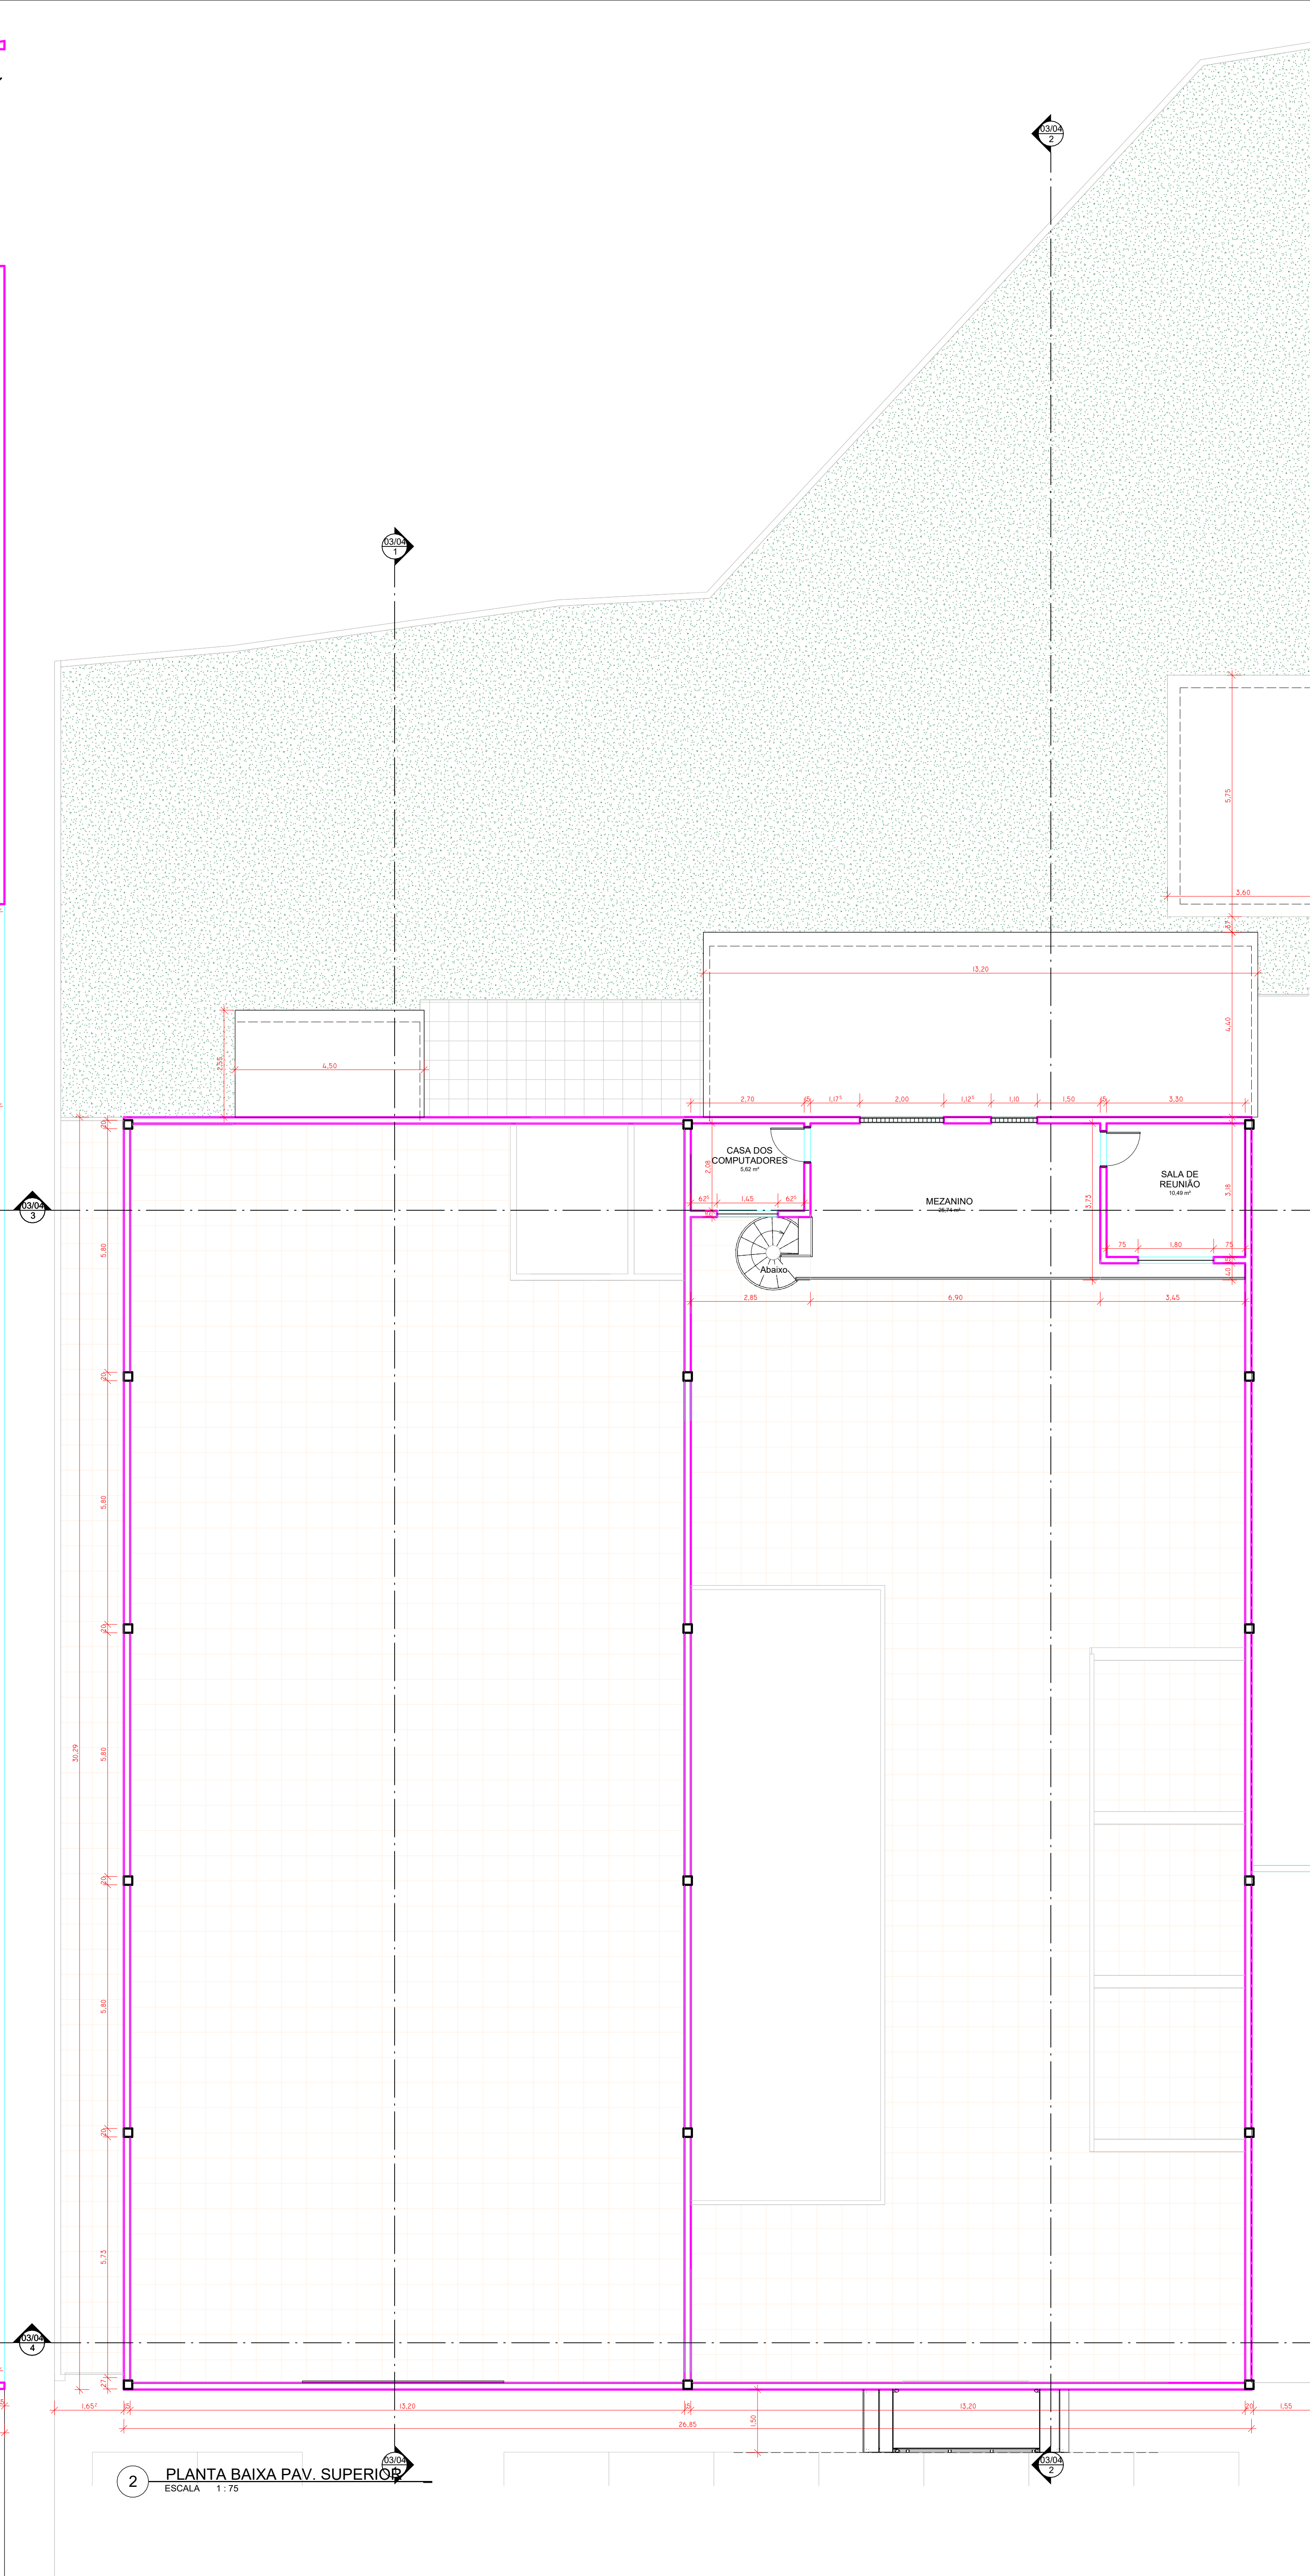



Comentários:



Projeto:

Proprietário: _____

Endereço: Barro Duro, Maceió-AL

Escala: 1 : 50
 Cidade /UF:
 Maceió / AL

Data:	Desenhista: Autor	Prancha: 03/04	
-------	----------------------	-------------------	---

Título: CORTES AA, BB, CC & DD






1 FACHADA FRONTAL
ESCALA 1:50



2 FACHADA LATERAL DIREITA
ESCALA 1:50

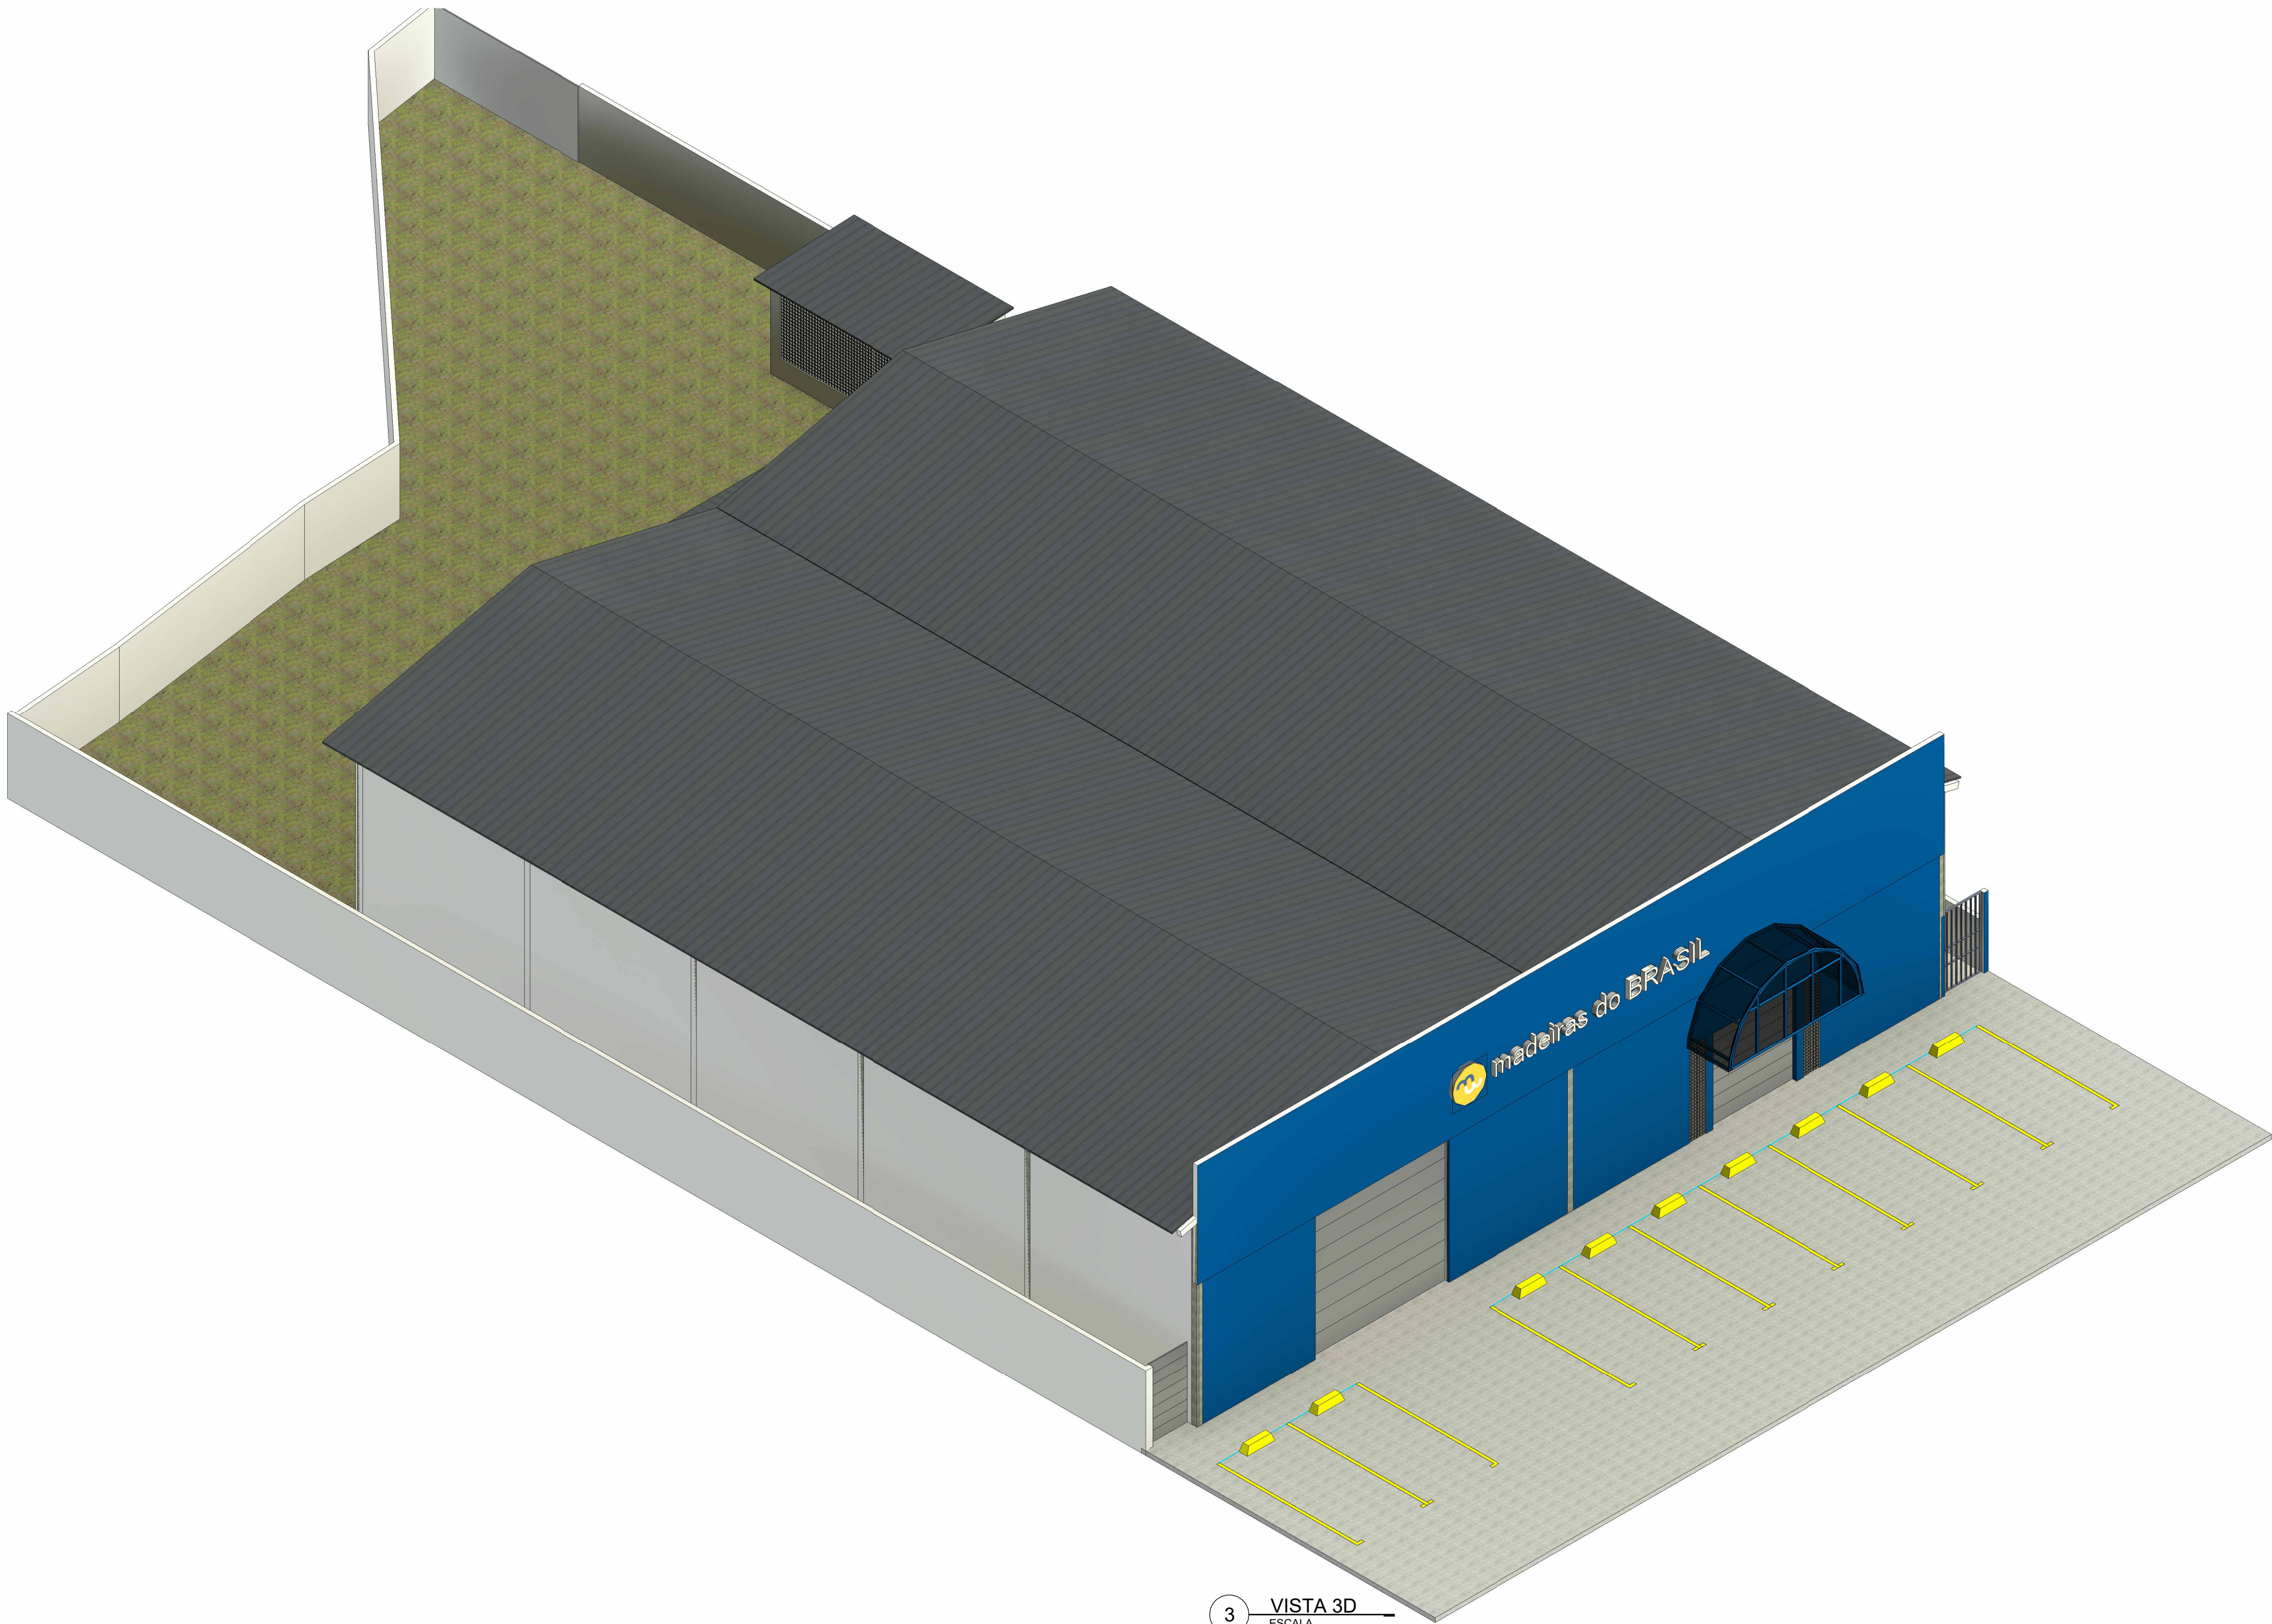

3 VISTA 3D
ESCALA

Revisões:			
01	02/12/24	EMIÇÃO DO PROJETO	
VERSÃO	DATA	DESCRIÇÃO	RESP

Comentários:



TEXER ENGENHARIA
Maceió - AL
@texer.engenharia
(82) 99608-1179

Levantamento Madeiras do Brasil

Projeto: _____

Proprietário: _____

Josivaldo Teixeira

Cláudia Calheiros

Obra: _____	Áreas
Endereço: Barro Duro, Maceió-AL	
Escala: 1 : 50	Cidade /UF: Maceió / AL
Data: _____	Desenhista: Autor
Título: FACHADAS E VISTA 3D	
04/04	
	