



1:100
Planta Baixa
Elevação 1:100 2
Elevação 1:100 1
Elevação 1:100 3

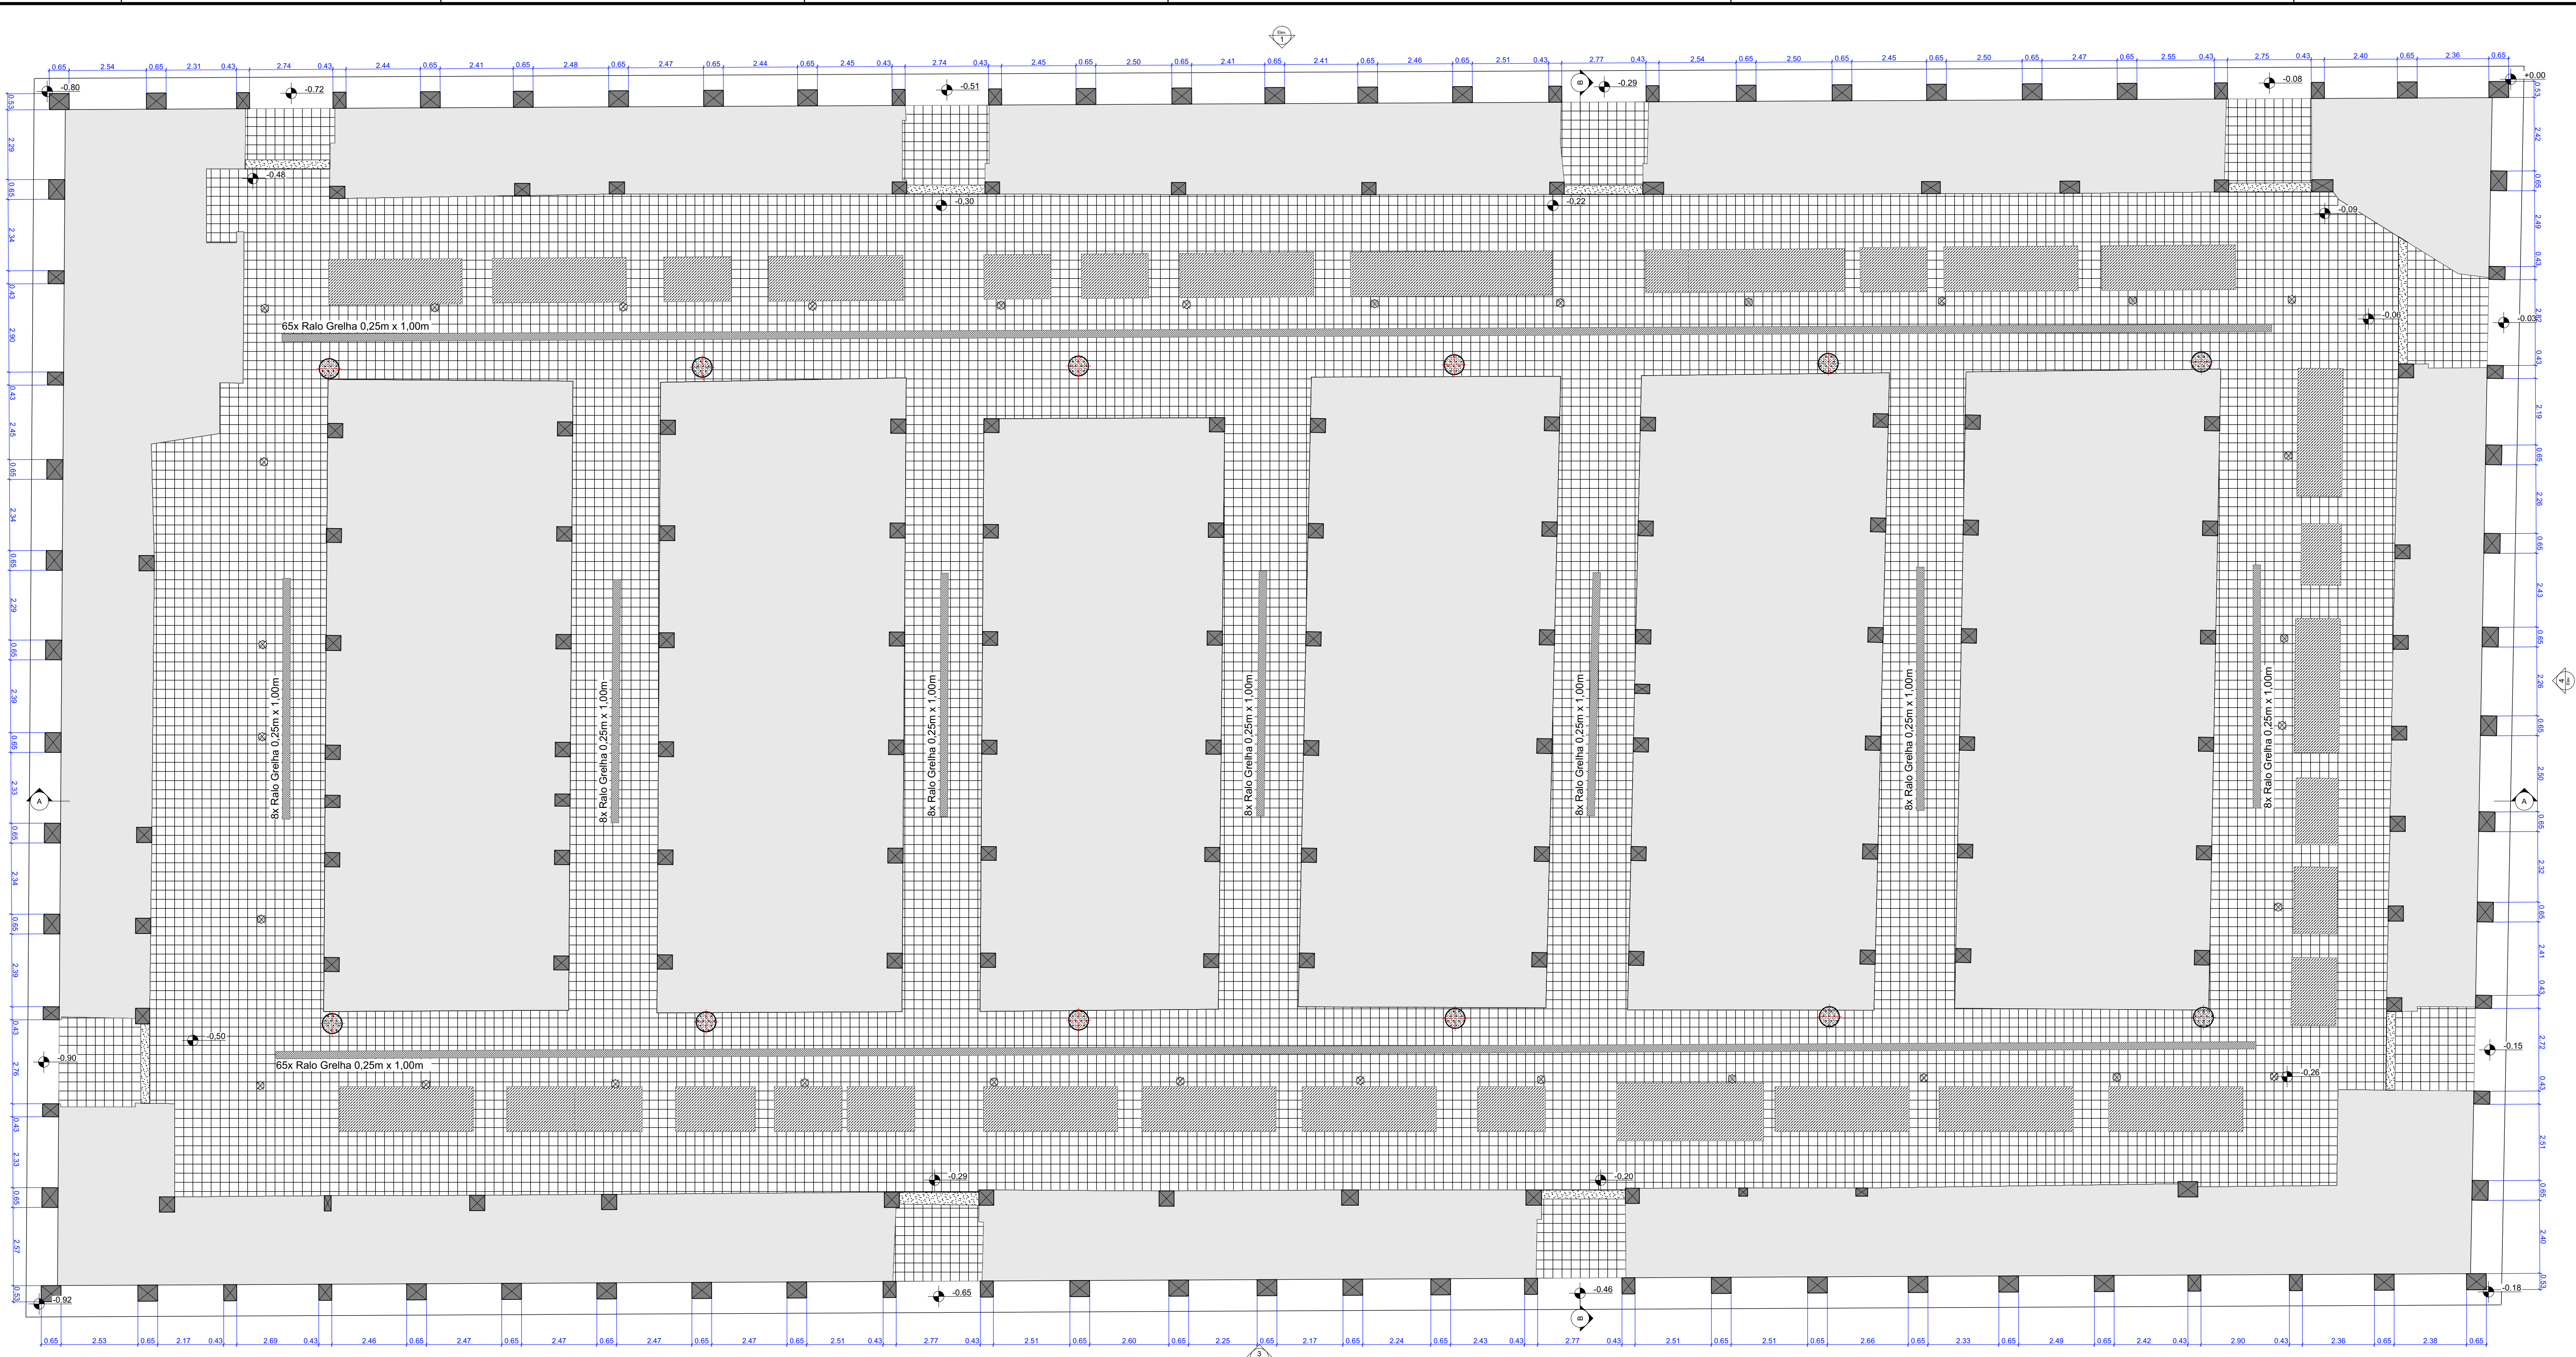






Isométrico 01



Isométrico 02

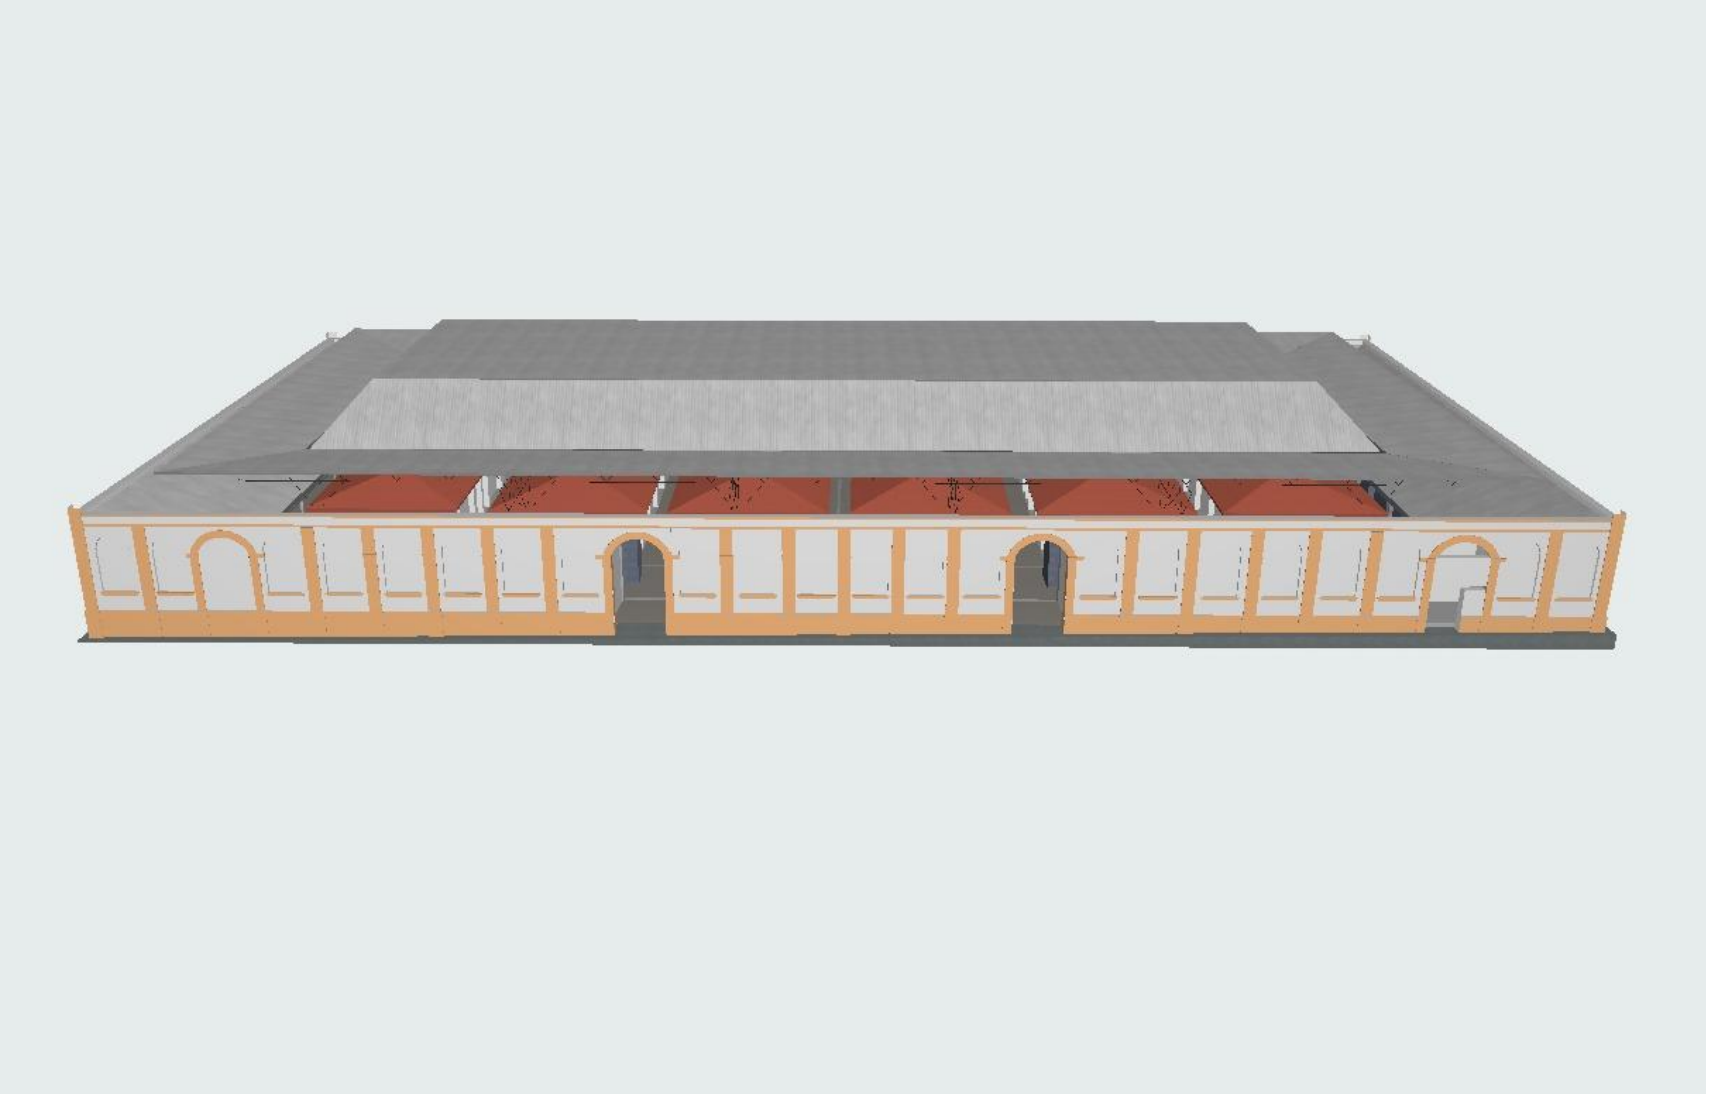

Isométrico 03

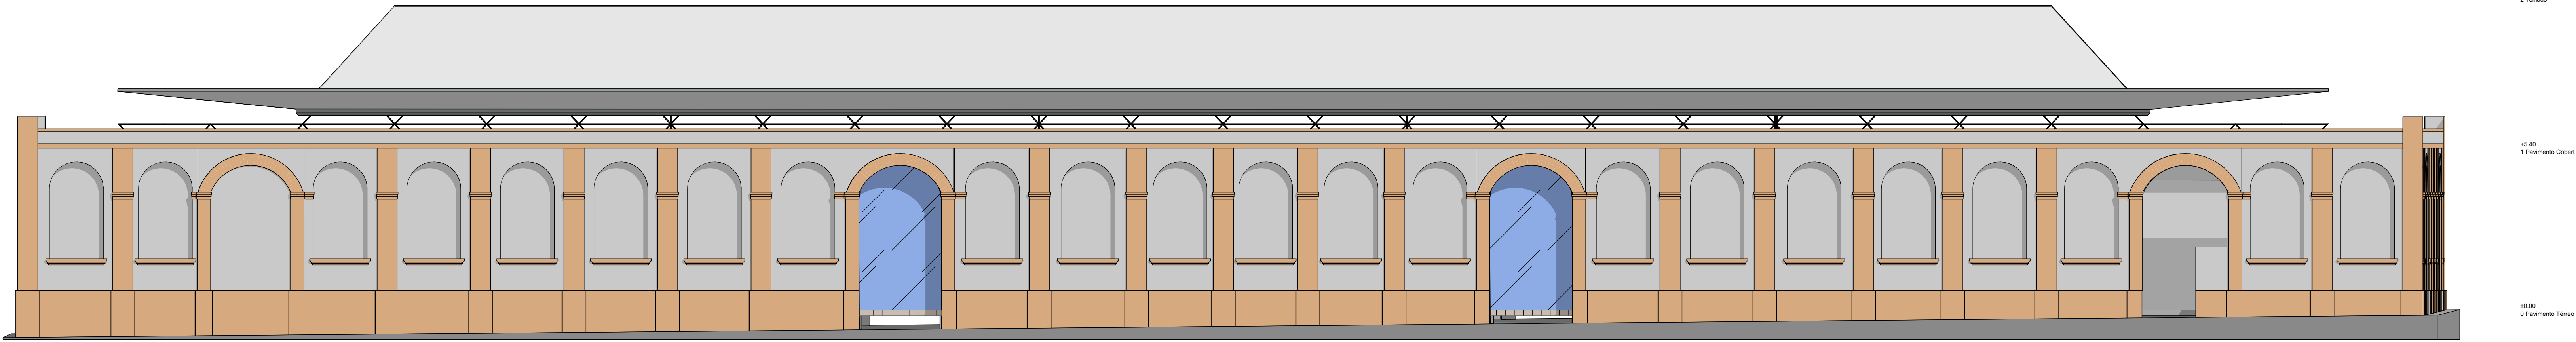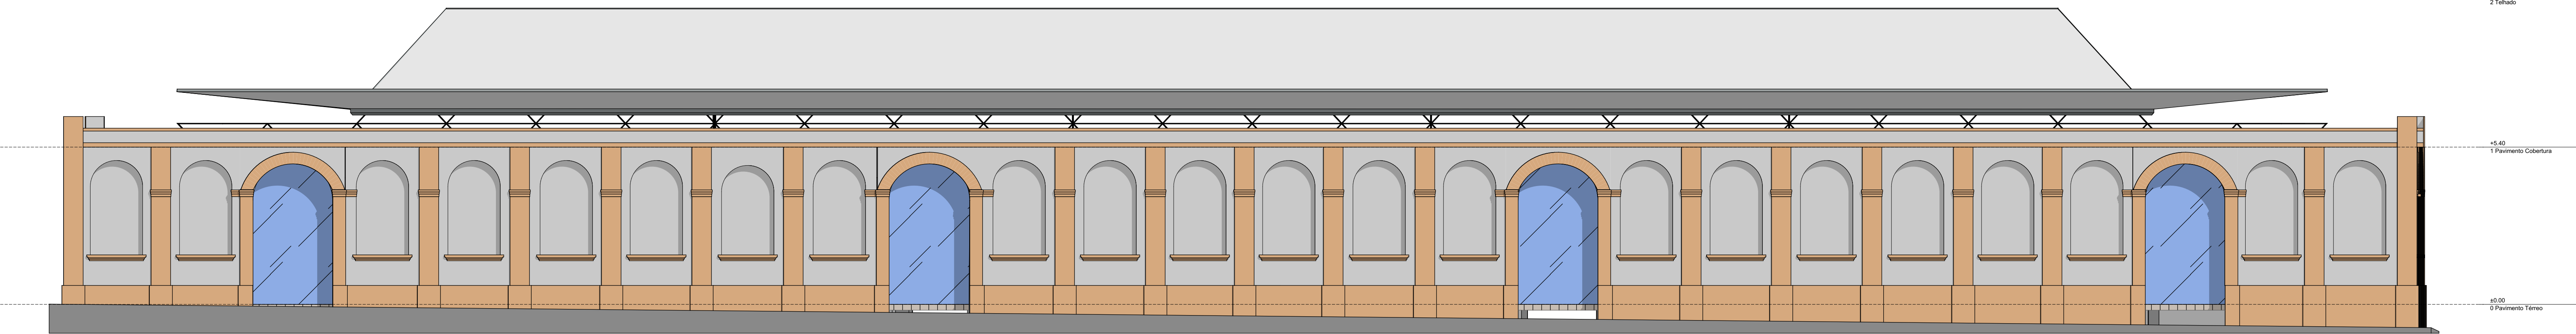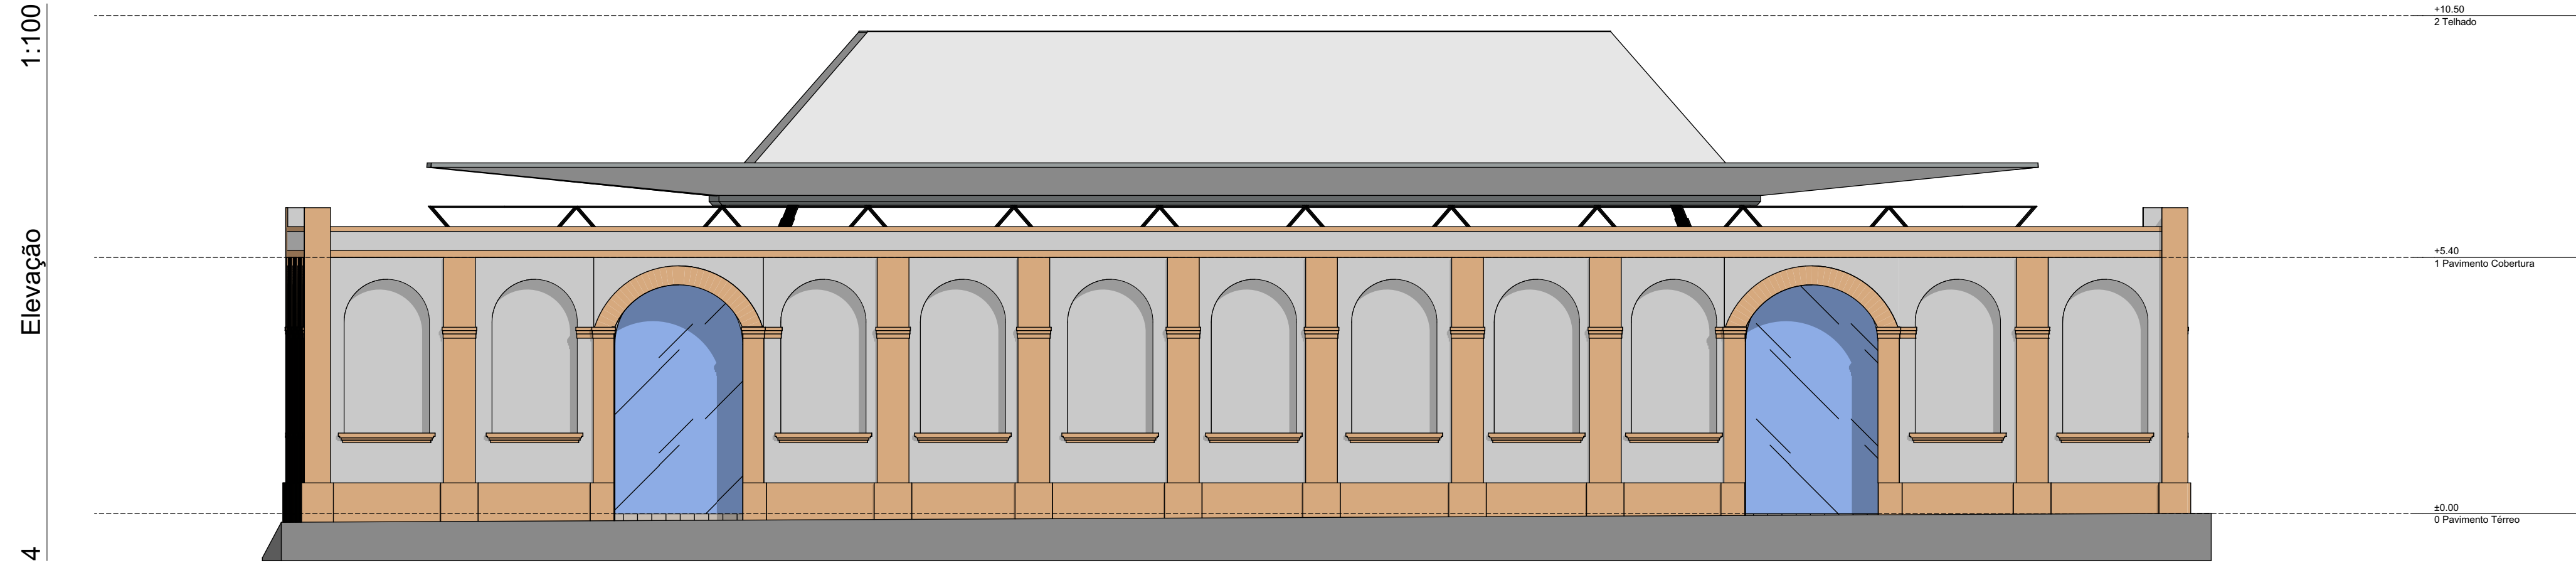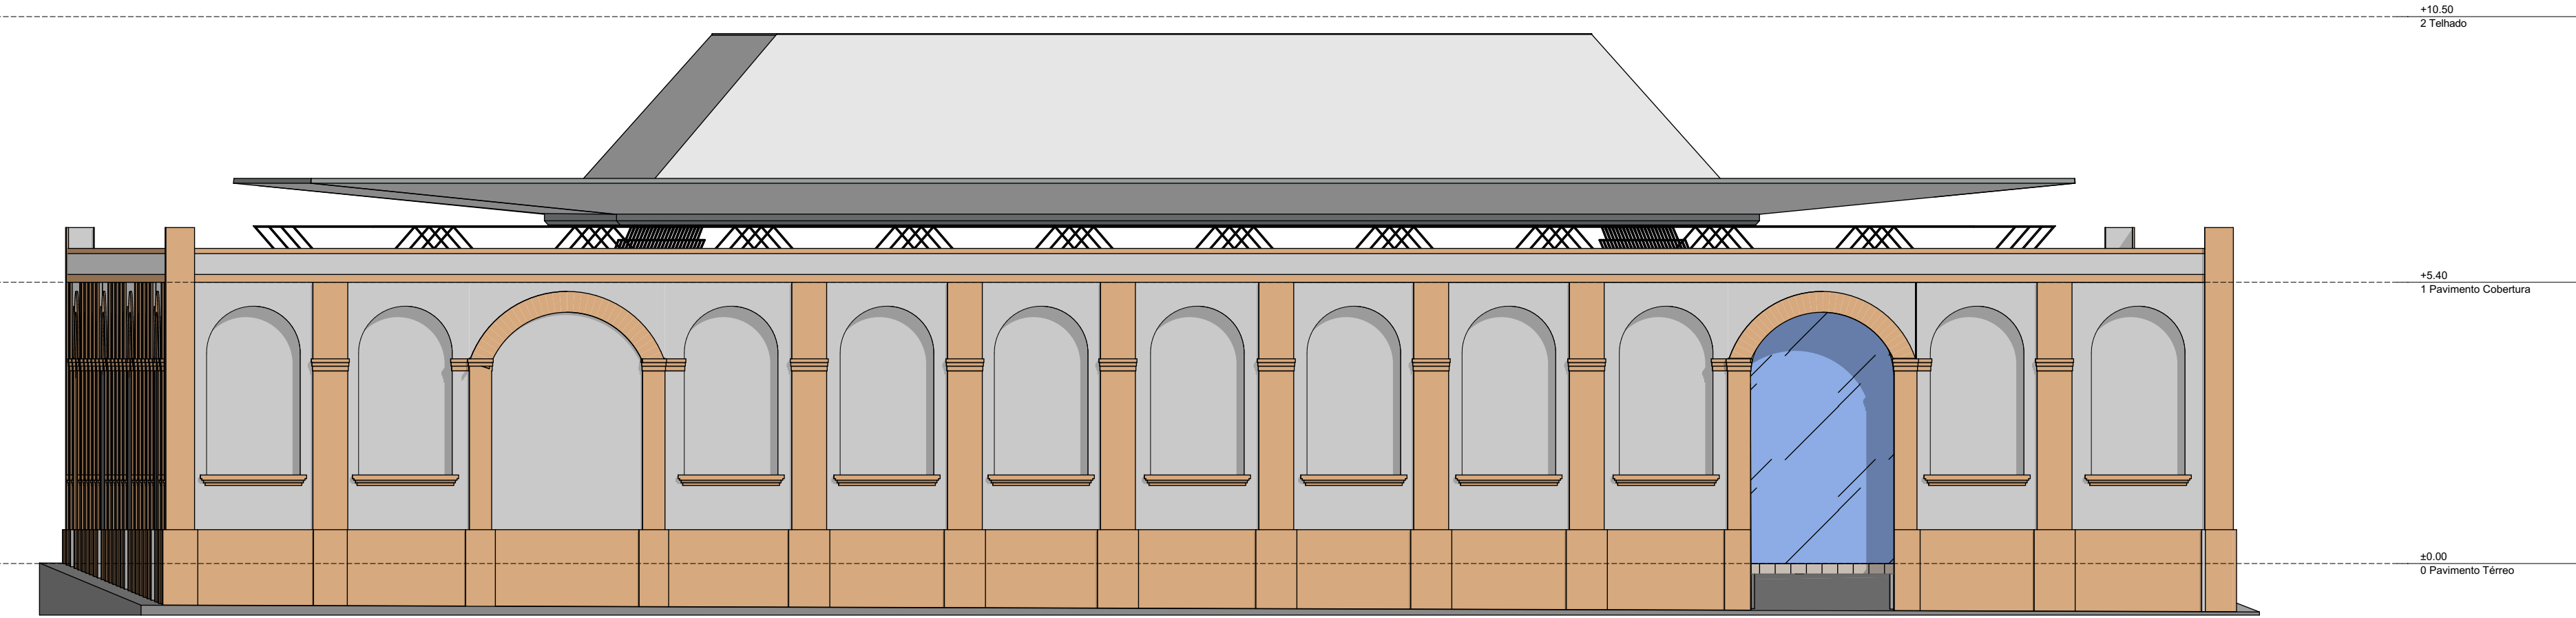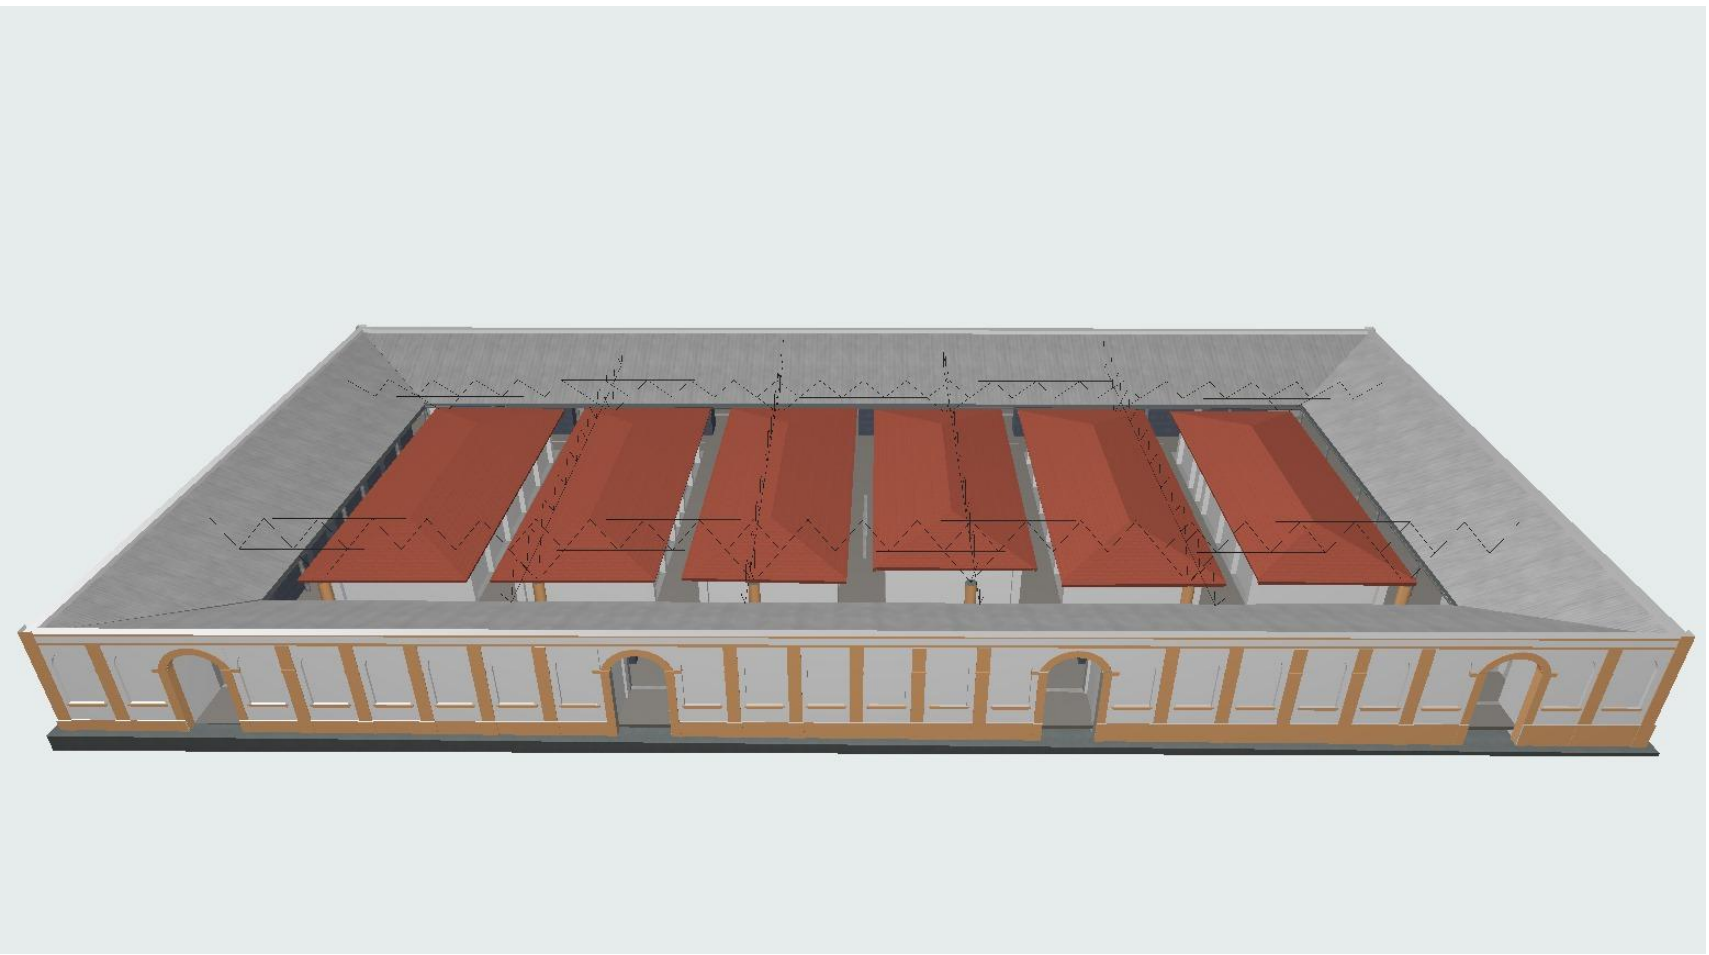

02 06/03/25 Isabella Gomes Ajuste no carimbo

01 27/02/25 Isabella Gomes Ajuste para o carimbo padrão

00 19/02/25 Isabella Gomes Emissão inicial

Rev Data Autor Descrição

Prefeitura de São José dos Campos
Secretaria de Gestão Habitacional e Obras

Título do projeto
REQUALIFICAÇÃO DAS ÁREAS COMUNS DO MERCADO MUNICIPAL

Assunto
ARQUITETÔNICO

Local
R. Sebastião Humel, 235 - Centro São José dos Campos - SP

Responsável - Projeto
Arquiteta responsável - Projeto

Isabella Gomes Arquitetura e Interiores
CAU: 00A3127559
RRT: SI1524594700CT001

Classificação do Documento
Mercado Municipal - ARQ

Projeto
Anderson Faria Ferreira

Vice-Projeto
-

Secretaria de Gestão Habitacional e Obras
José Turano Júnior

Contratado

DHIR
Engenharia

Engenheiro responsável - Execução
Eng. Thiago José Correa de Moraes
Crea: 5063629764 - SP
ART: 2620240976465

Local:
Rua promissora, nº129 - CEP 12233-670
Bosque das Escaladas - São José dos Campos/SP
Tel: (12) 97409-7067

Arquiteta responsável - Projeto
Isabella Gomes Arquitetura e Interiores
CAU: 00A3127559
RRT: SI1524594700CT001

Isabella Gomes
Tel: (12) 99731-8002
Email: projetoisabellagomes@gmail.com