
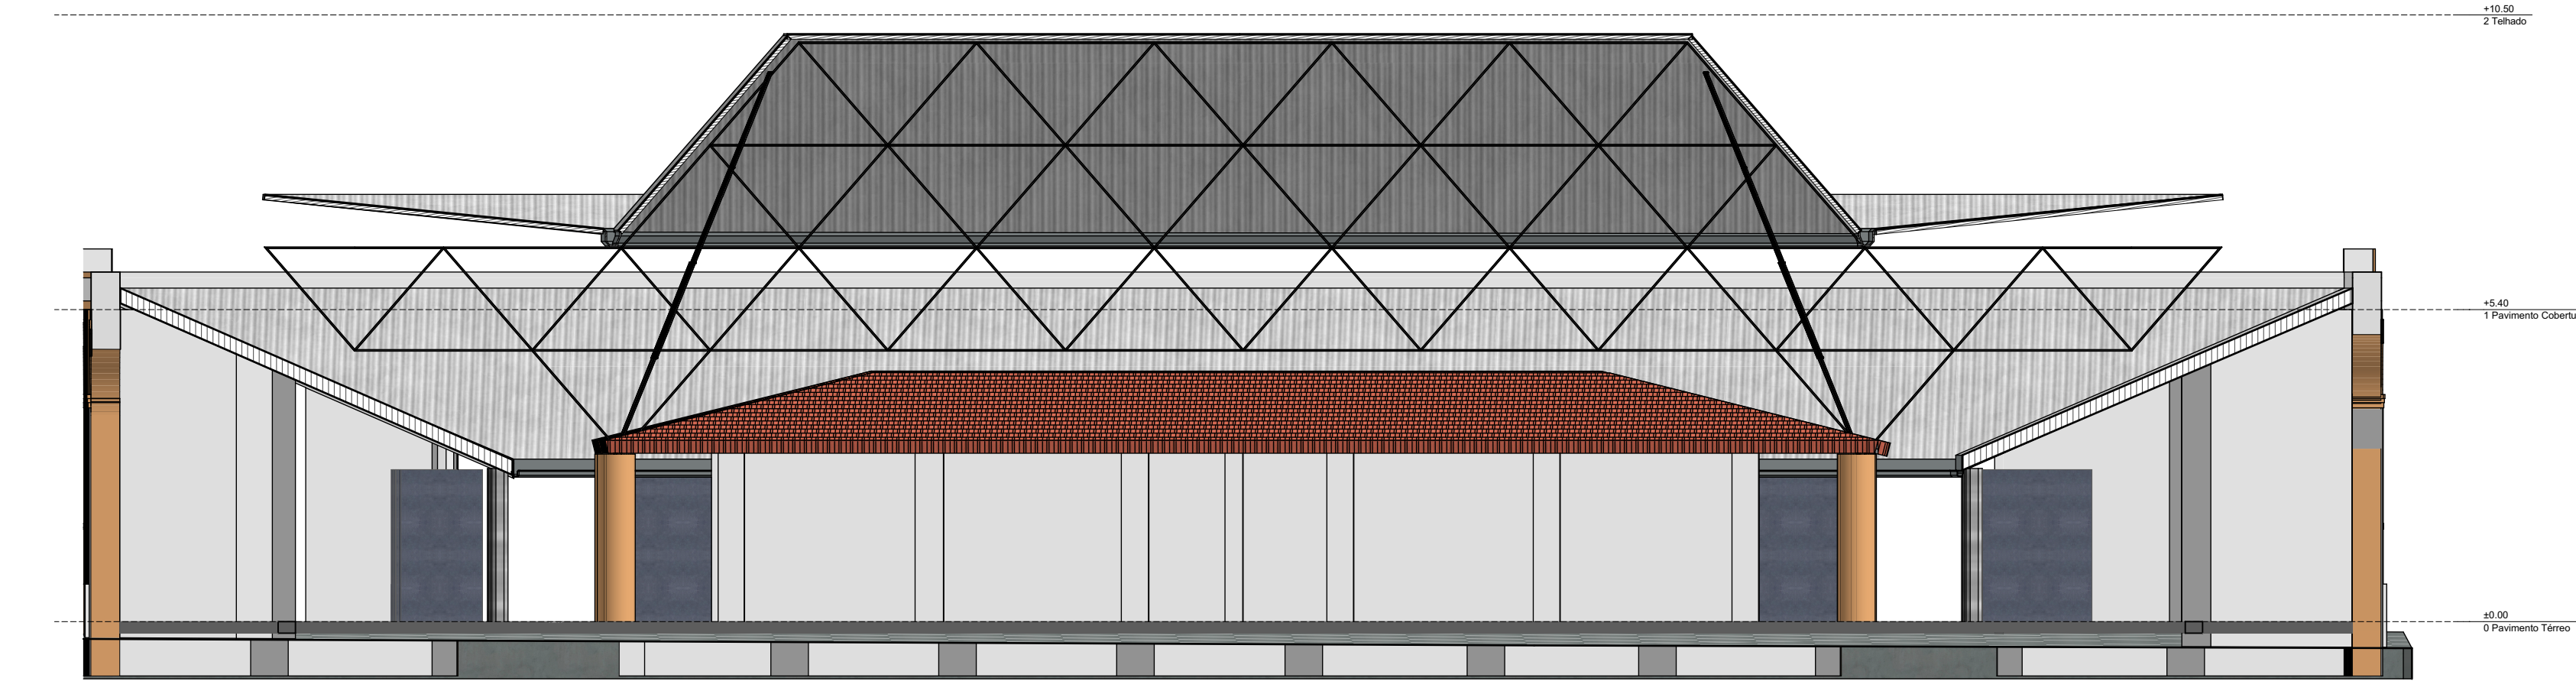
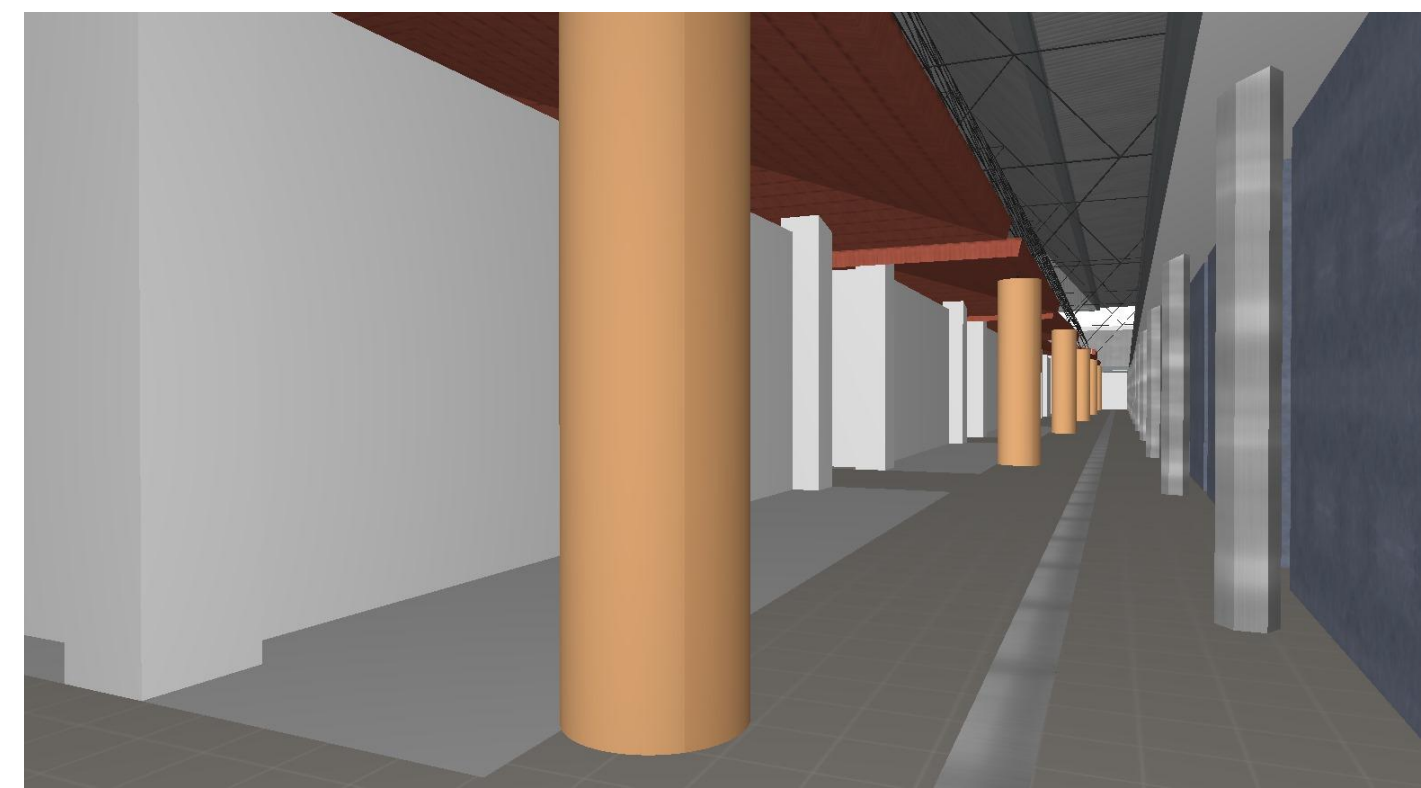


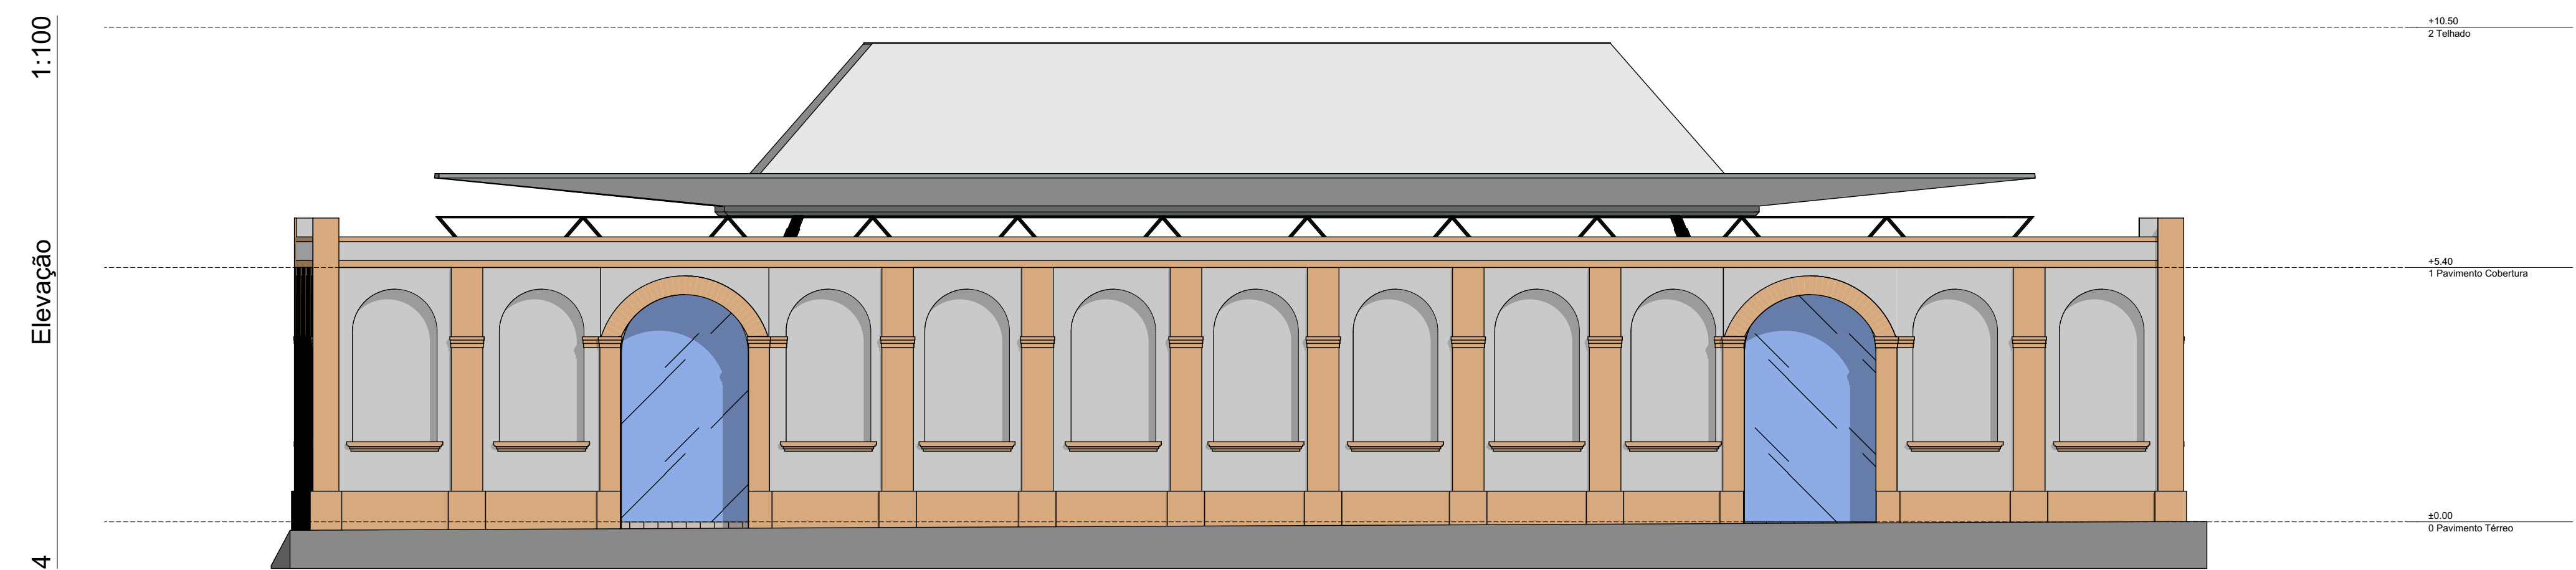

Area
= 250,00m²

Prefeito	Vice-Prefeito	Secretaria de Gestão Habitacional e Obras
Anderson Faria Ferreira	-	José Turano Júnior

ISABELLA GOMES
JORNALISTA E EDITORA

Prefeito	Vice-Prefeito	Secretaria de Gestão Habitacional e Obras
Anderson Faria Ferreira	-	José Turano Júnior