



1:100


Planta Baixa

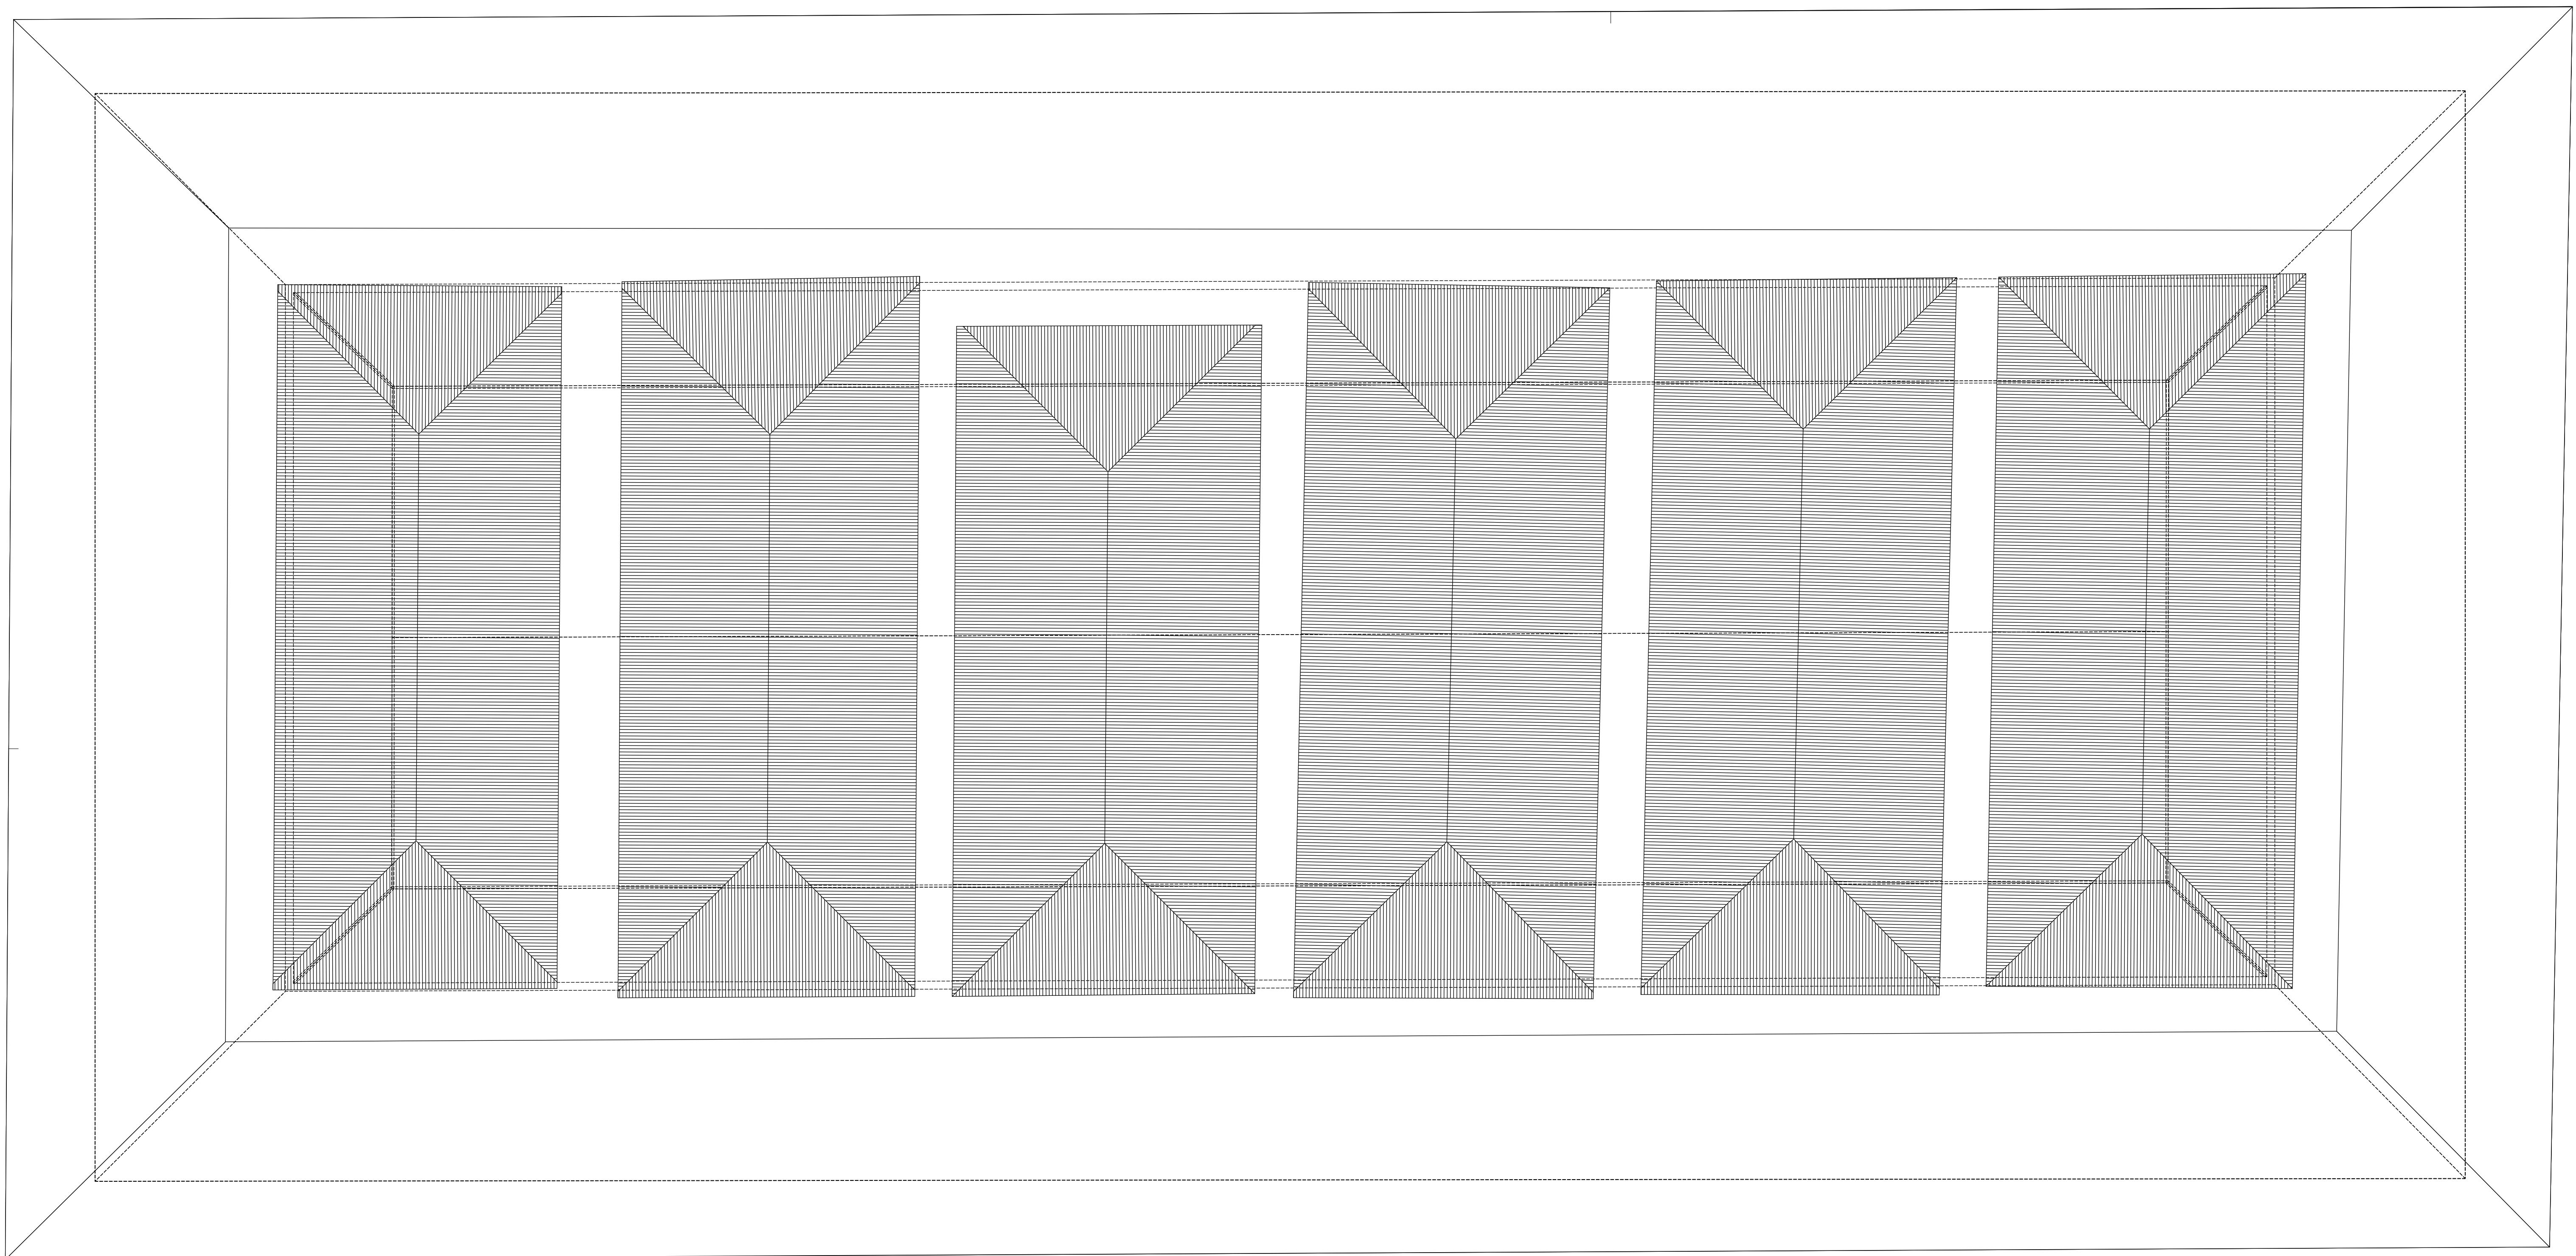

Isométrico 01

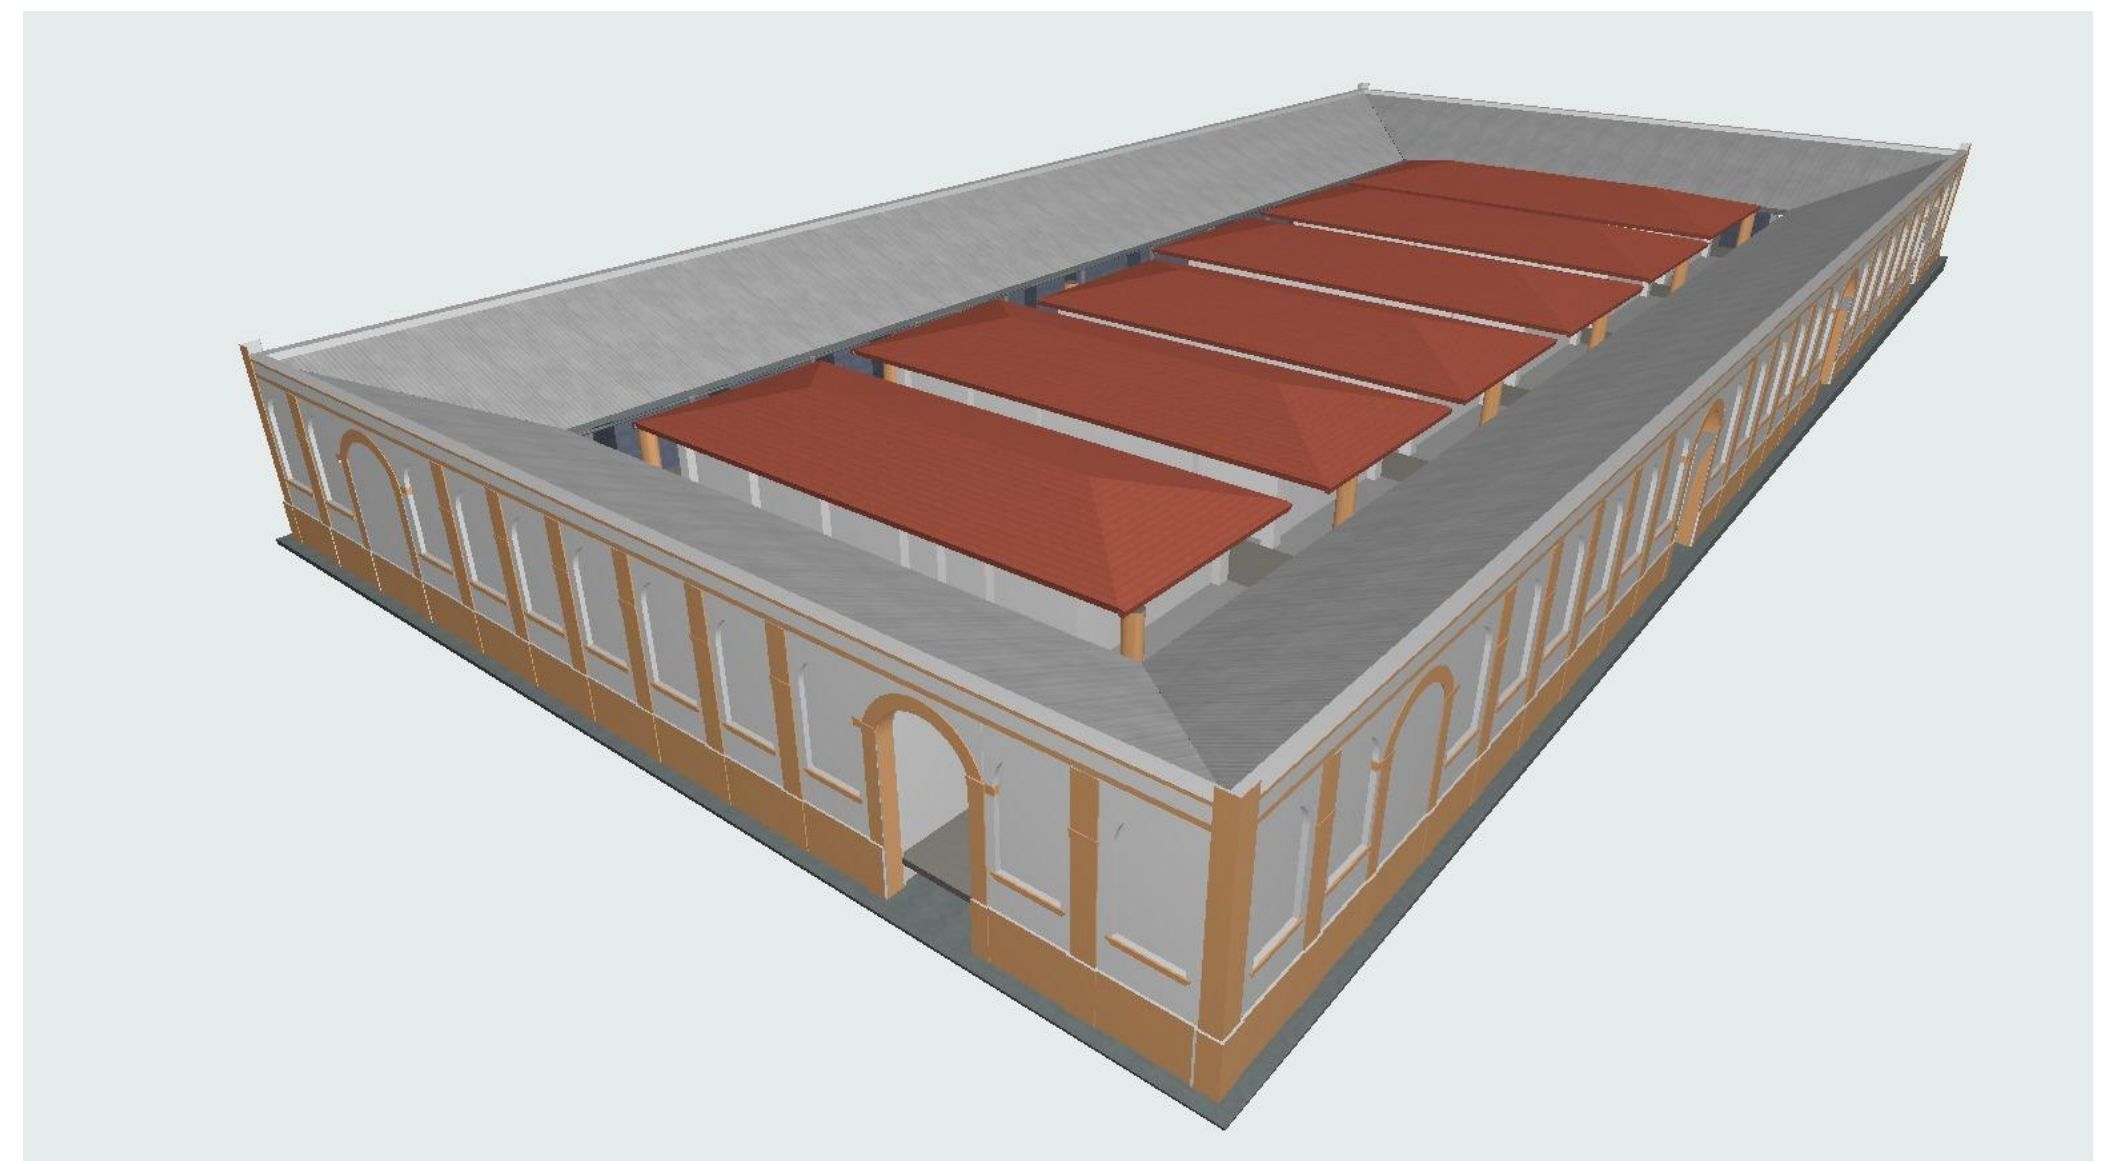

Isométrico 01

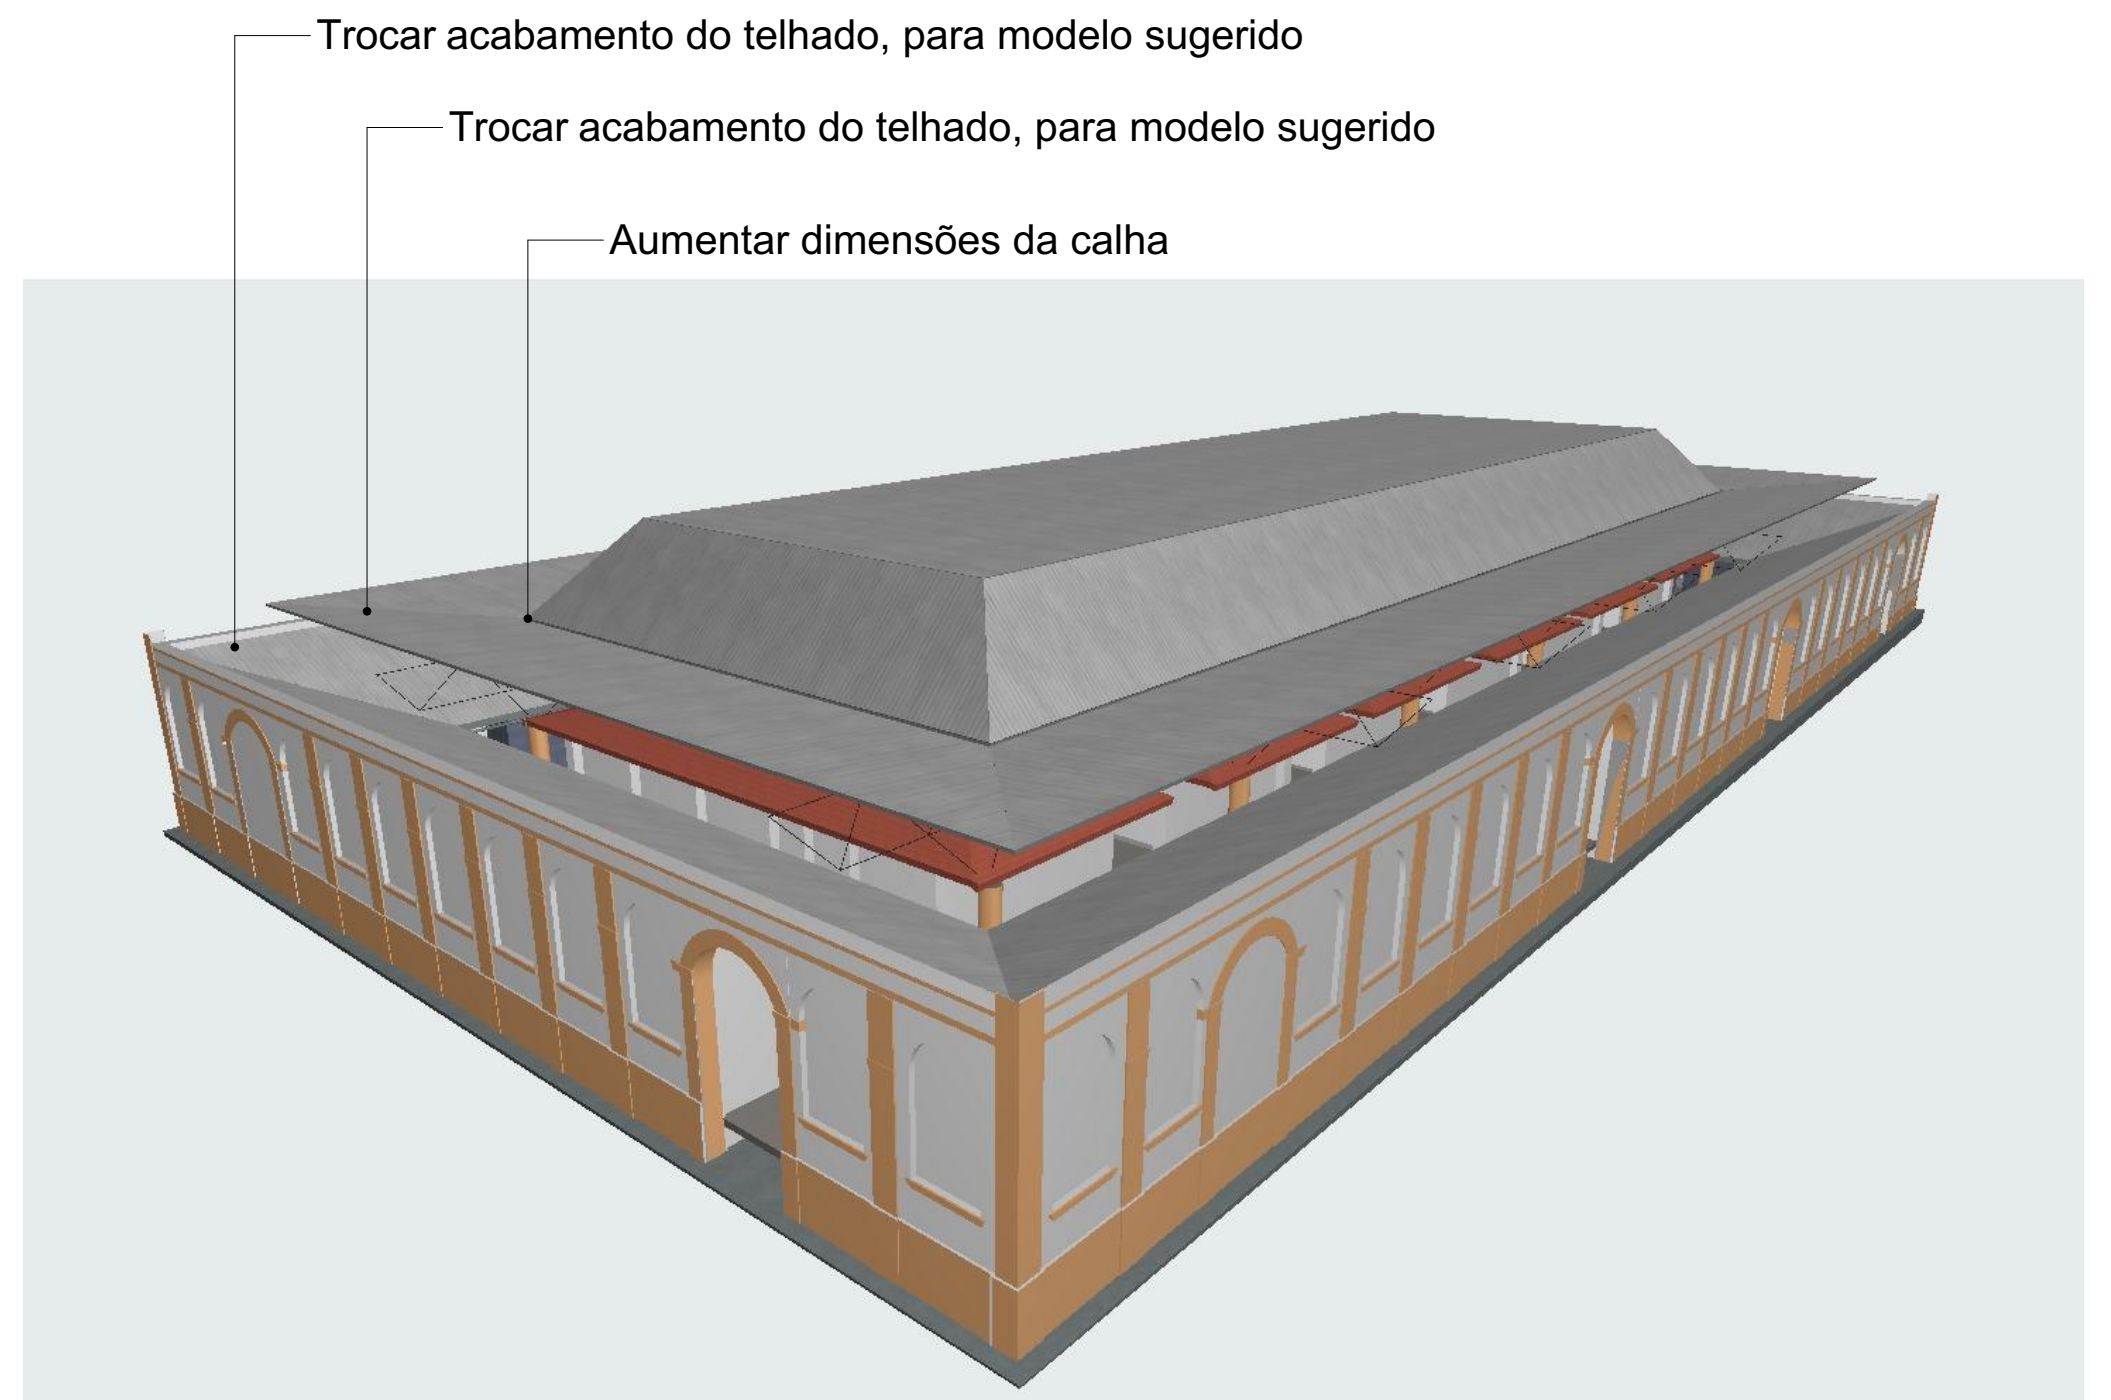


Para ampliar as dimensões da calha do telhado central, será imprescindível modificar a inclinação do telhado. Isso se deve ao fato de que a estrutura de suporte do telhado central se encontra posicionada abaixo da calha existente, impedindo a expansão do sistema de drenagem sem ajustes estruturais.

Dessa forma, será necessário realizar alterações na inclinação do telhado, garantindo que a calha seja redimensionada de maneira eficaz e sem comprometer a integridade da estrutura.

1:100

Planta Baixa

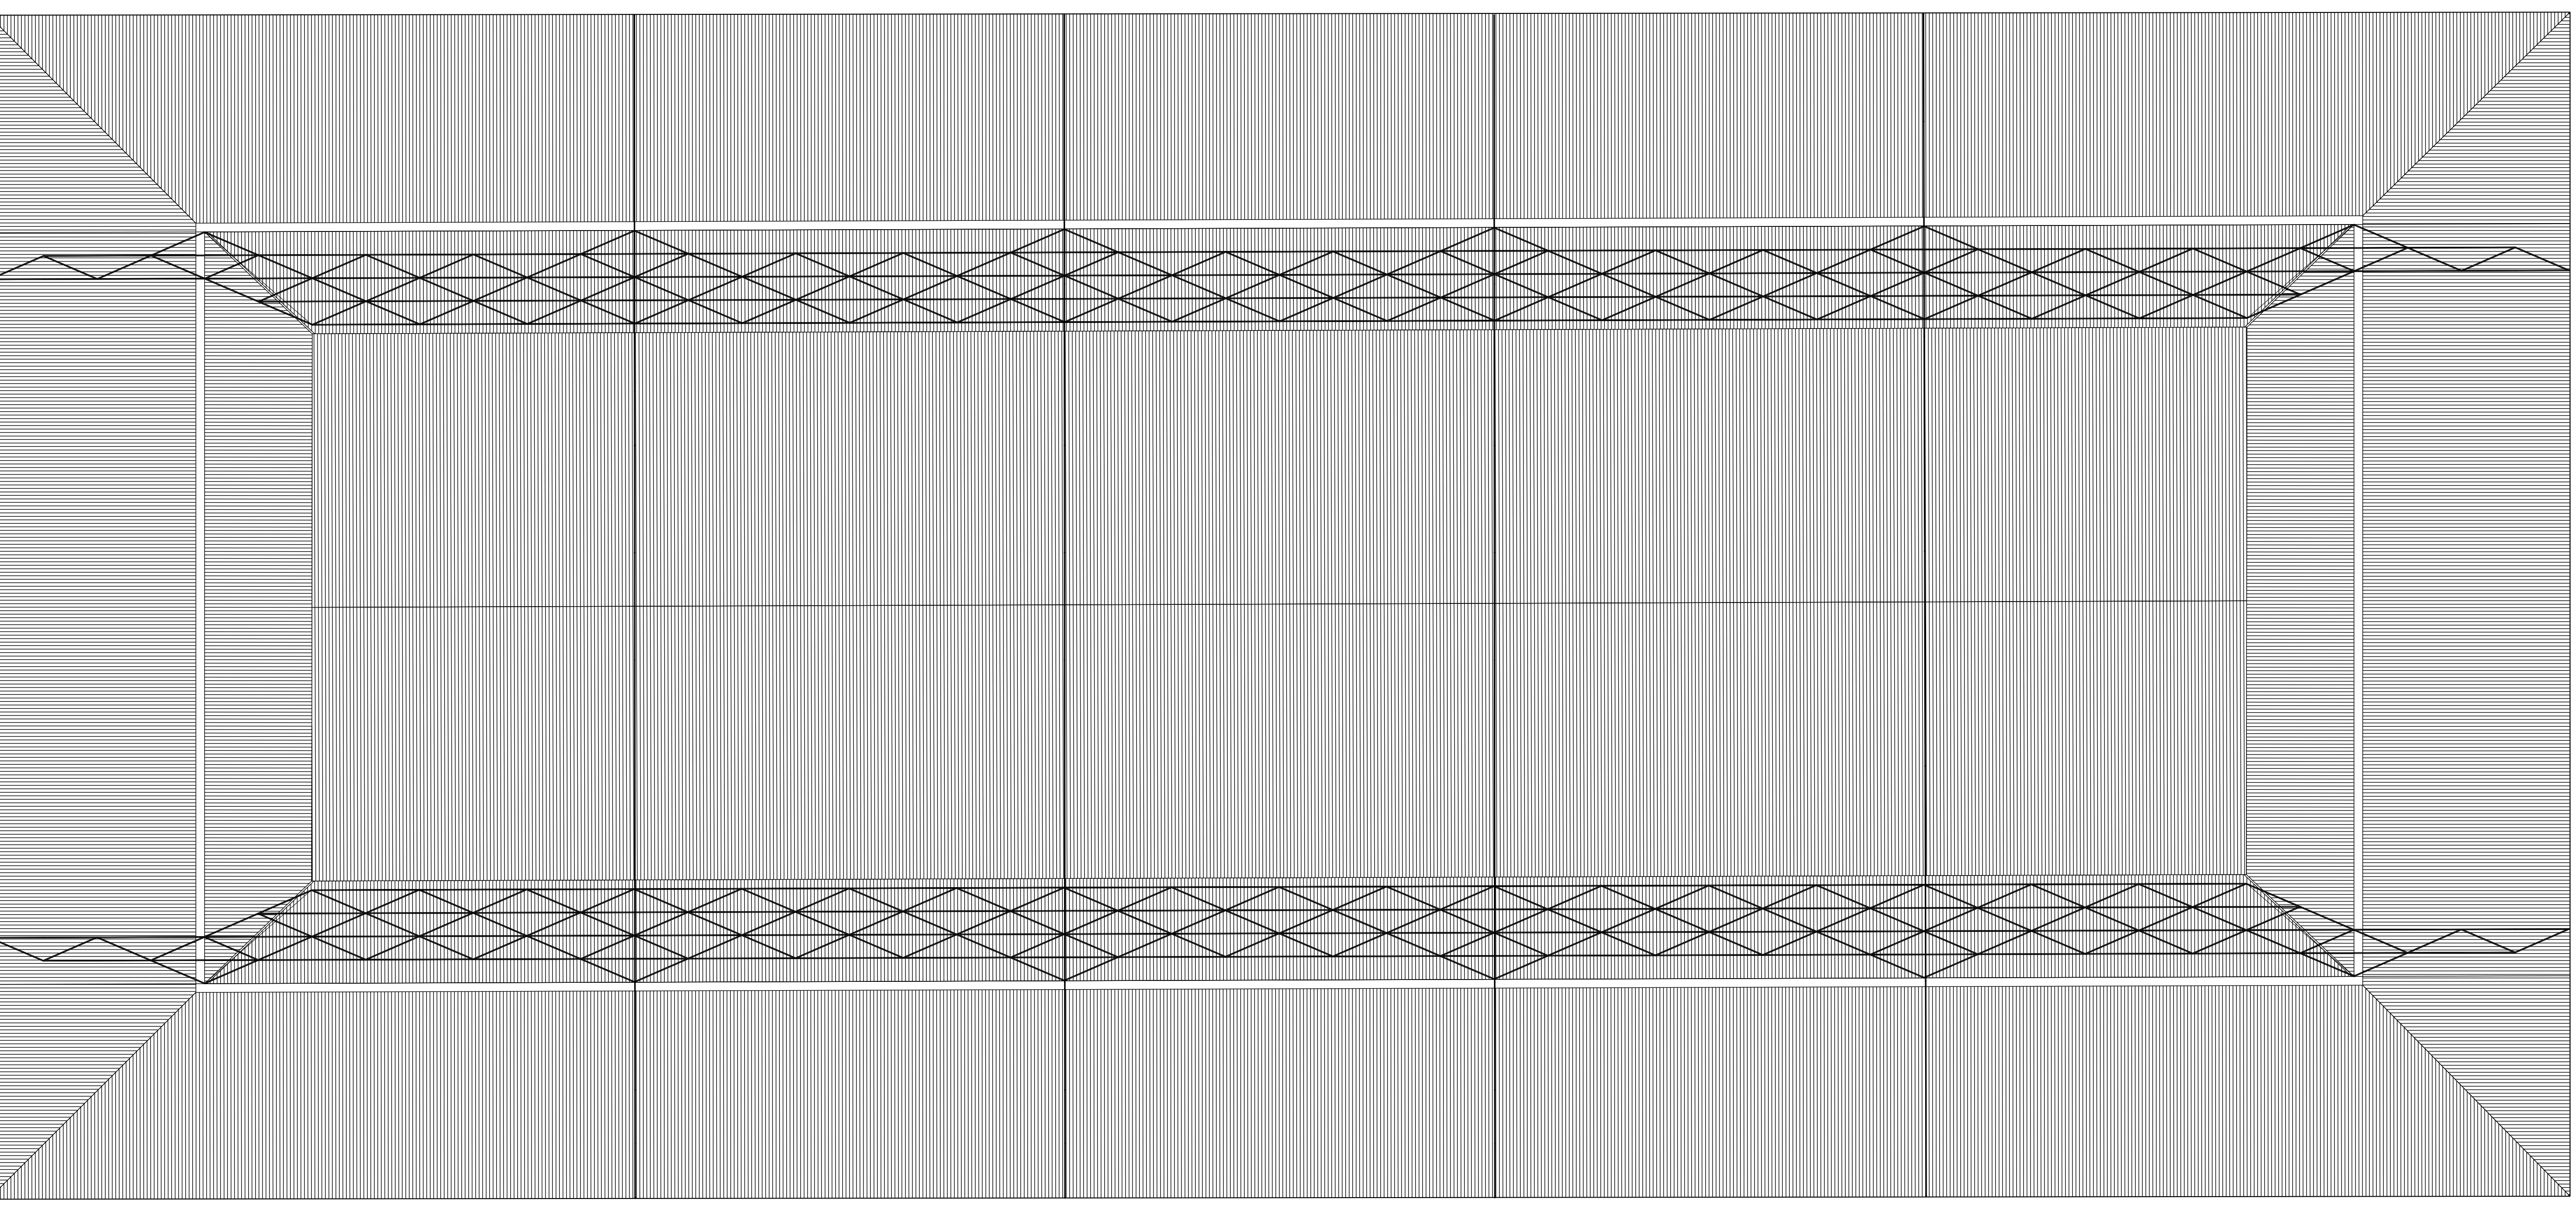

Corte B



Acabamento



Referência
Telha com forro Termoacústico Trapecoidal na cor branca

Local de aplicação
Telhado superior

Área
4.240m²

Contratado		Assunto	
DHIR Engenharia		COBERTURA	
Engenheiro responsável - Execução		Local	
Eng. Thiago José Correa de Moraes Crea: 5063629764 - SP ART: 2620240976465		R. Sebastião Humel, 235 - CentroSão José dos Campos - SP	
Local: Rua promissão, nº129 - CEP 12233-670 Bosque das Escalítes - São José dos Campos/SP Tel: (12) 97409-7067		Diretor	
Arquiteta responsável - Projeto		Arq. Isabella Gomes	
Isabella Gomes Arquitetura e Interiores CAU: 00A3127559 RRT: SI1524594700CT001		Coordenador	
Isabella Gomes		Arq. Isabella Gomes	
Título do projeto		Data de Emissão	
REQUALIFICAÇÃO DAS ÁREAS COMUNS DO MERCADO MUNICIPAL		27/02/2025	
Assinatura do Responsável		Assinatura do Responsável	
Anderson Faria Ferreira		José Turano Júnior	