



Opção 01

Escala 1:50

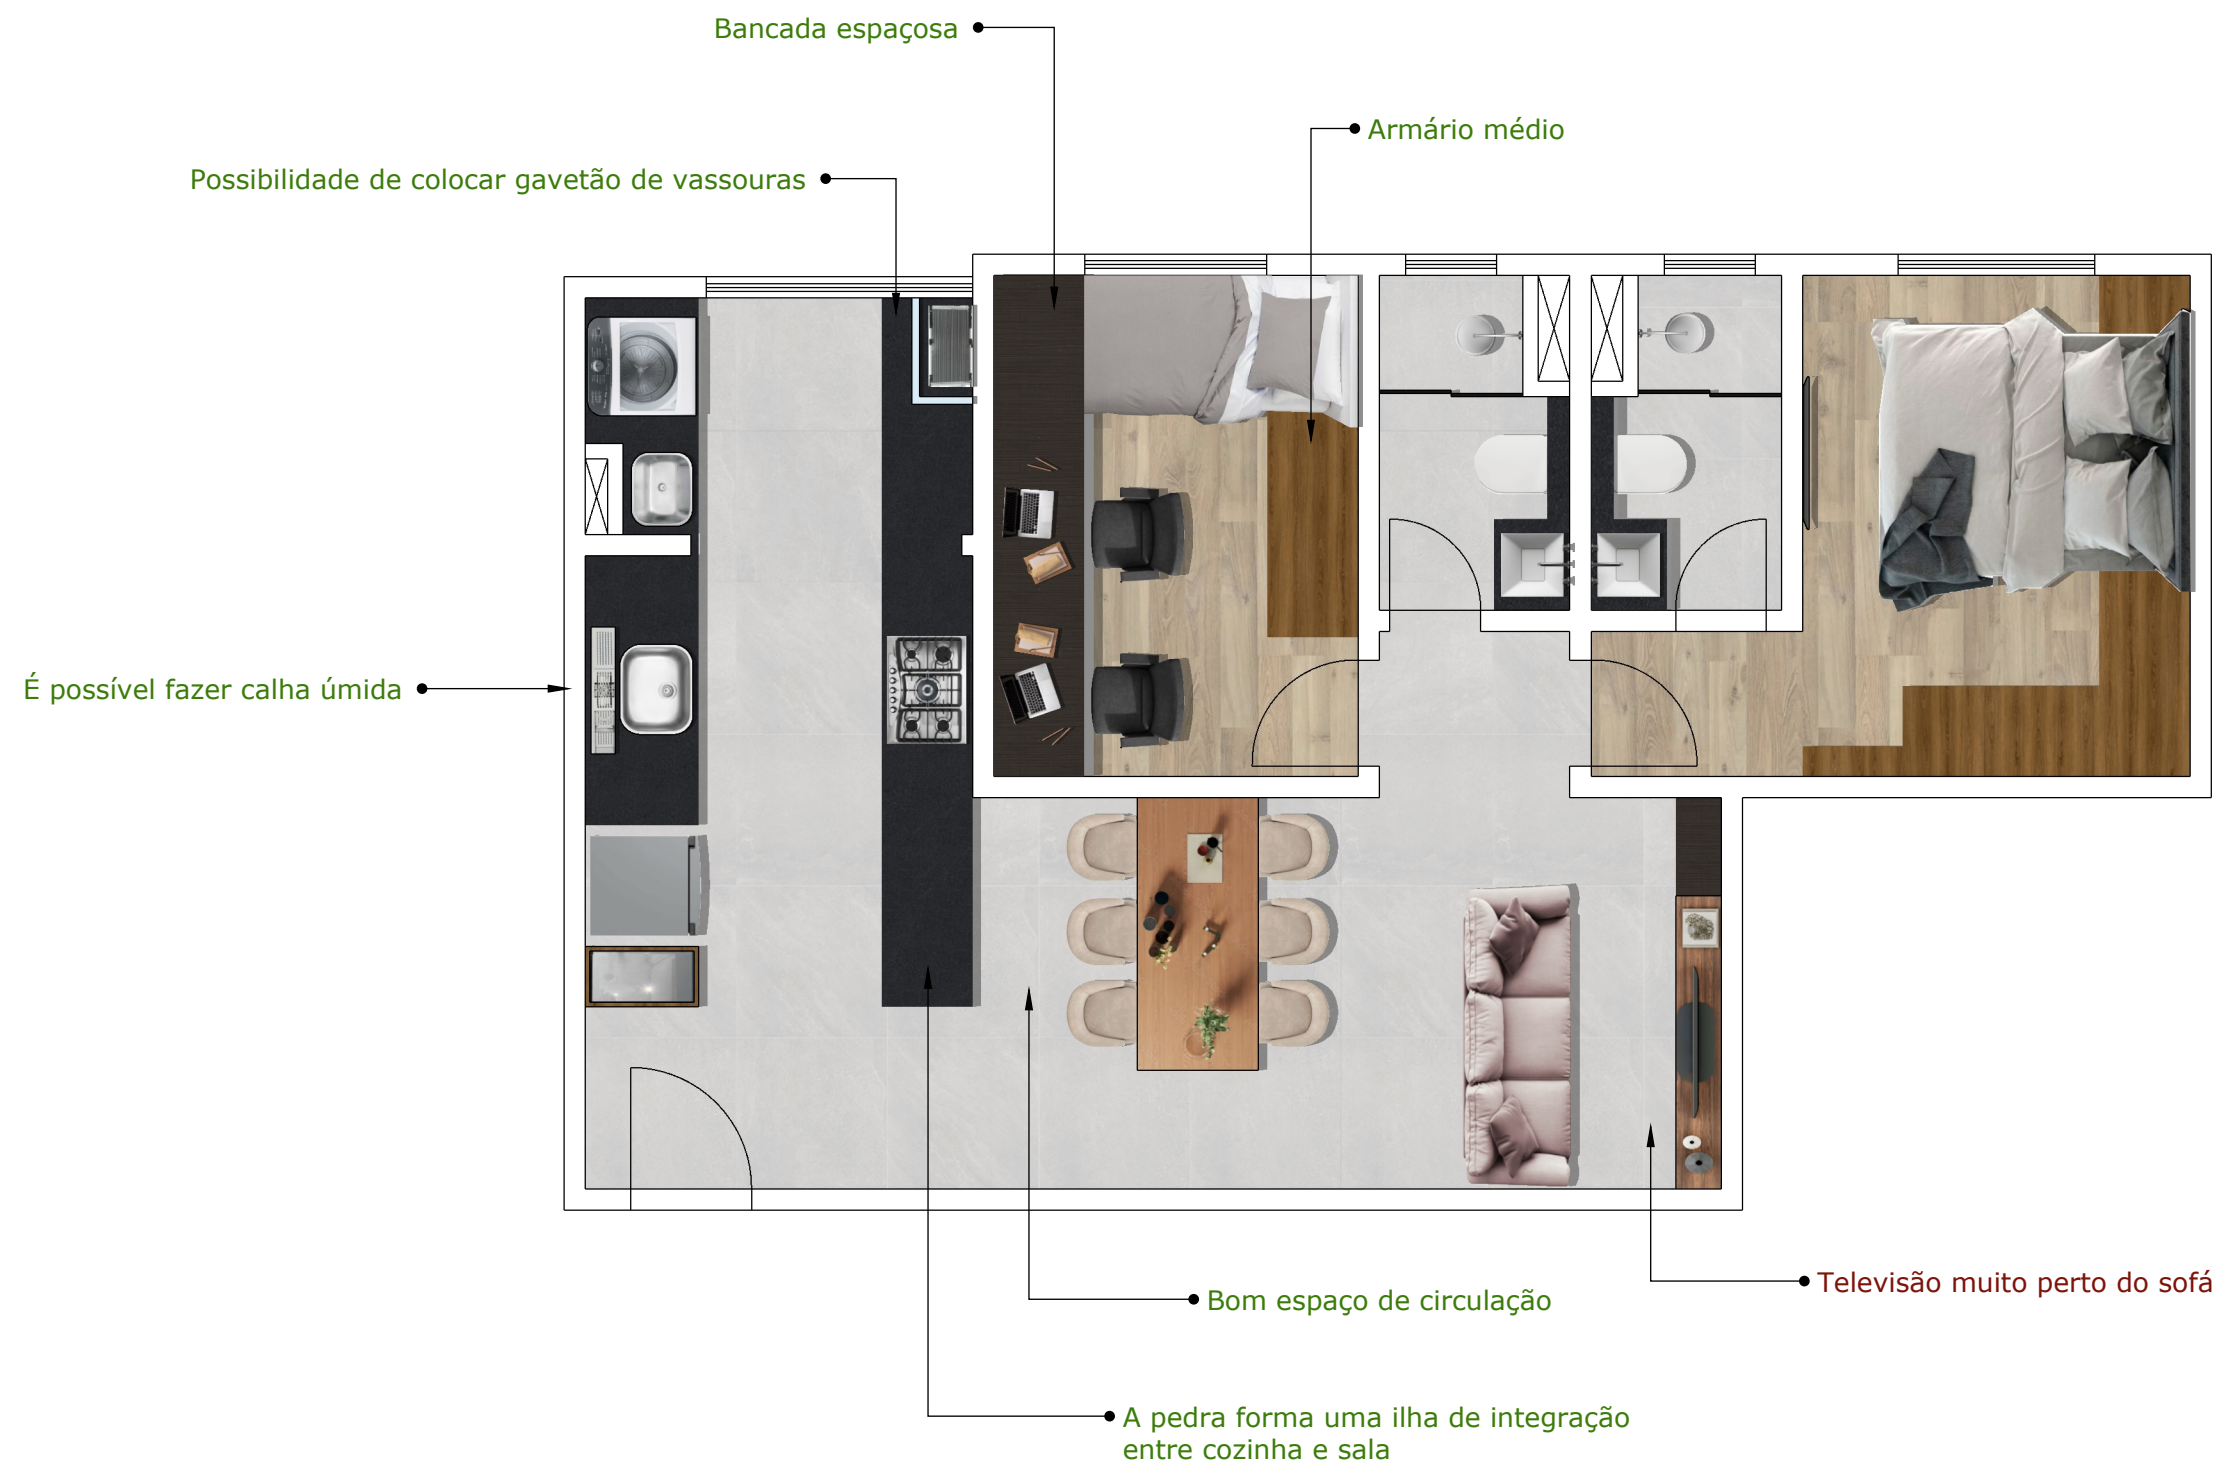


Opção 02

Escala 1:50

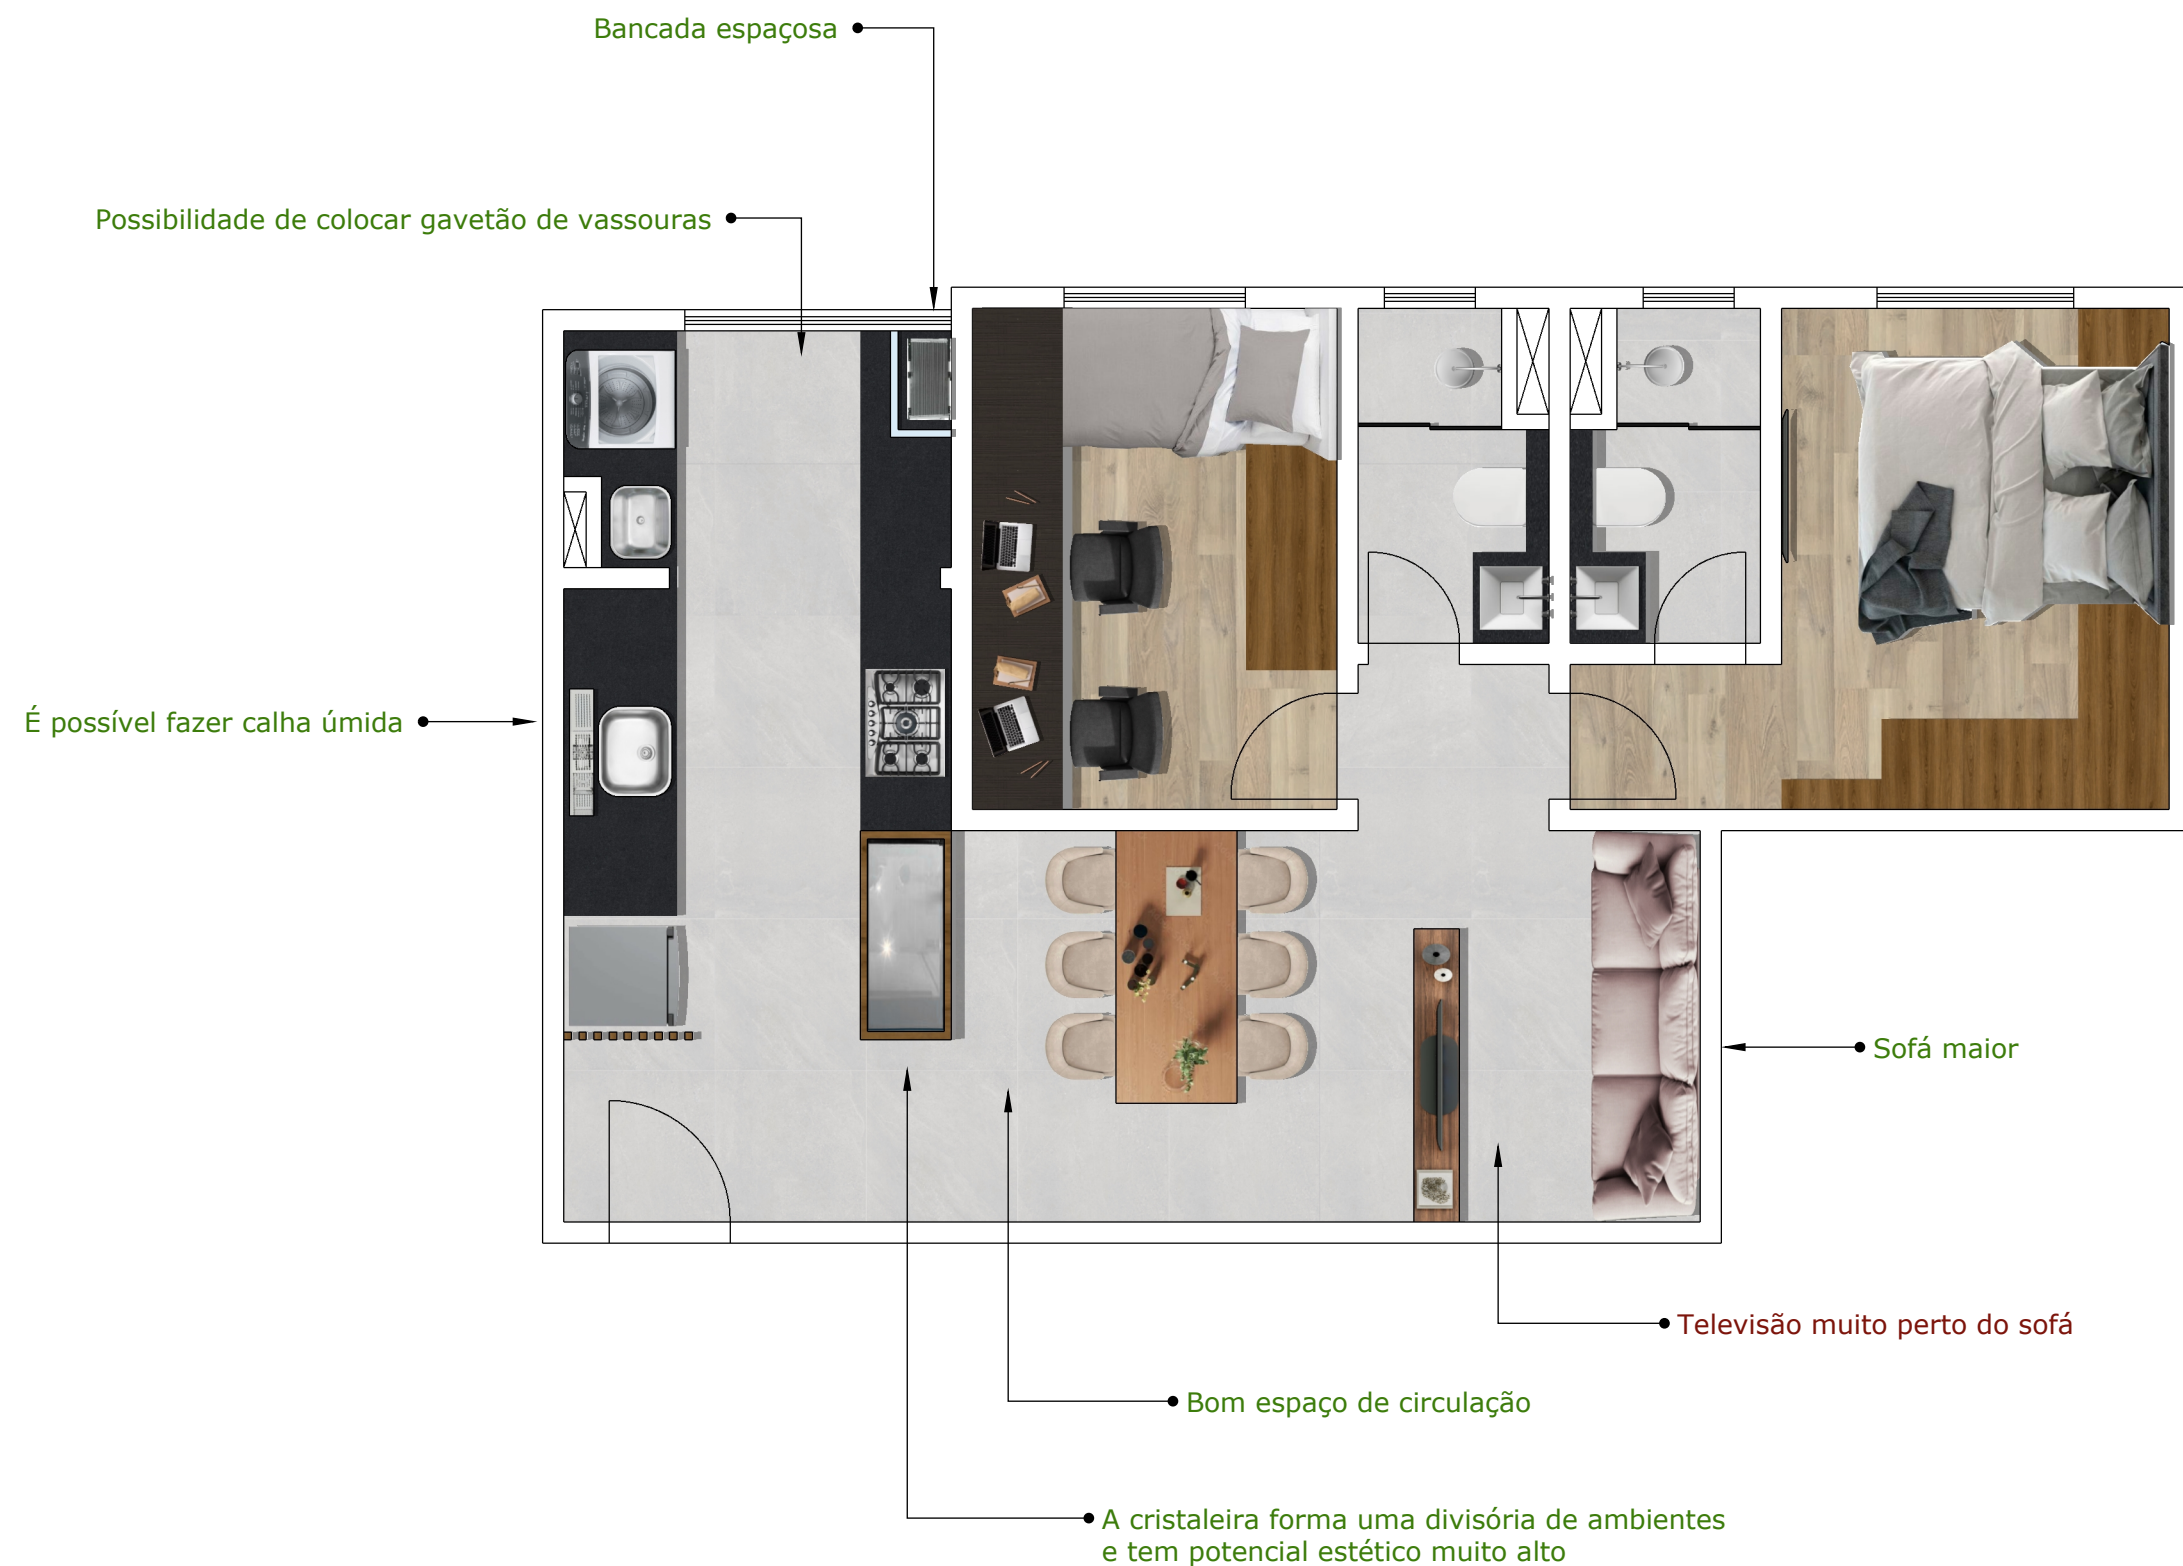


Opção 03
Escala 1:50

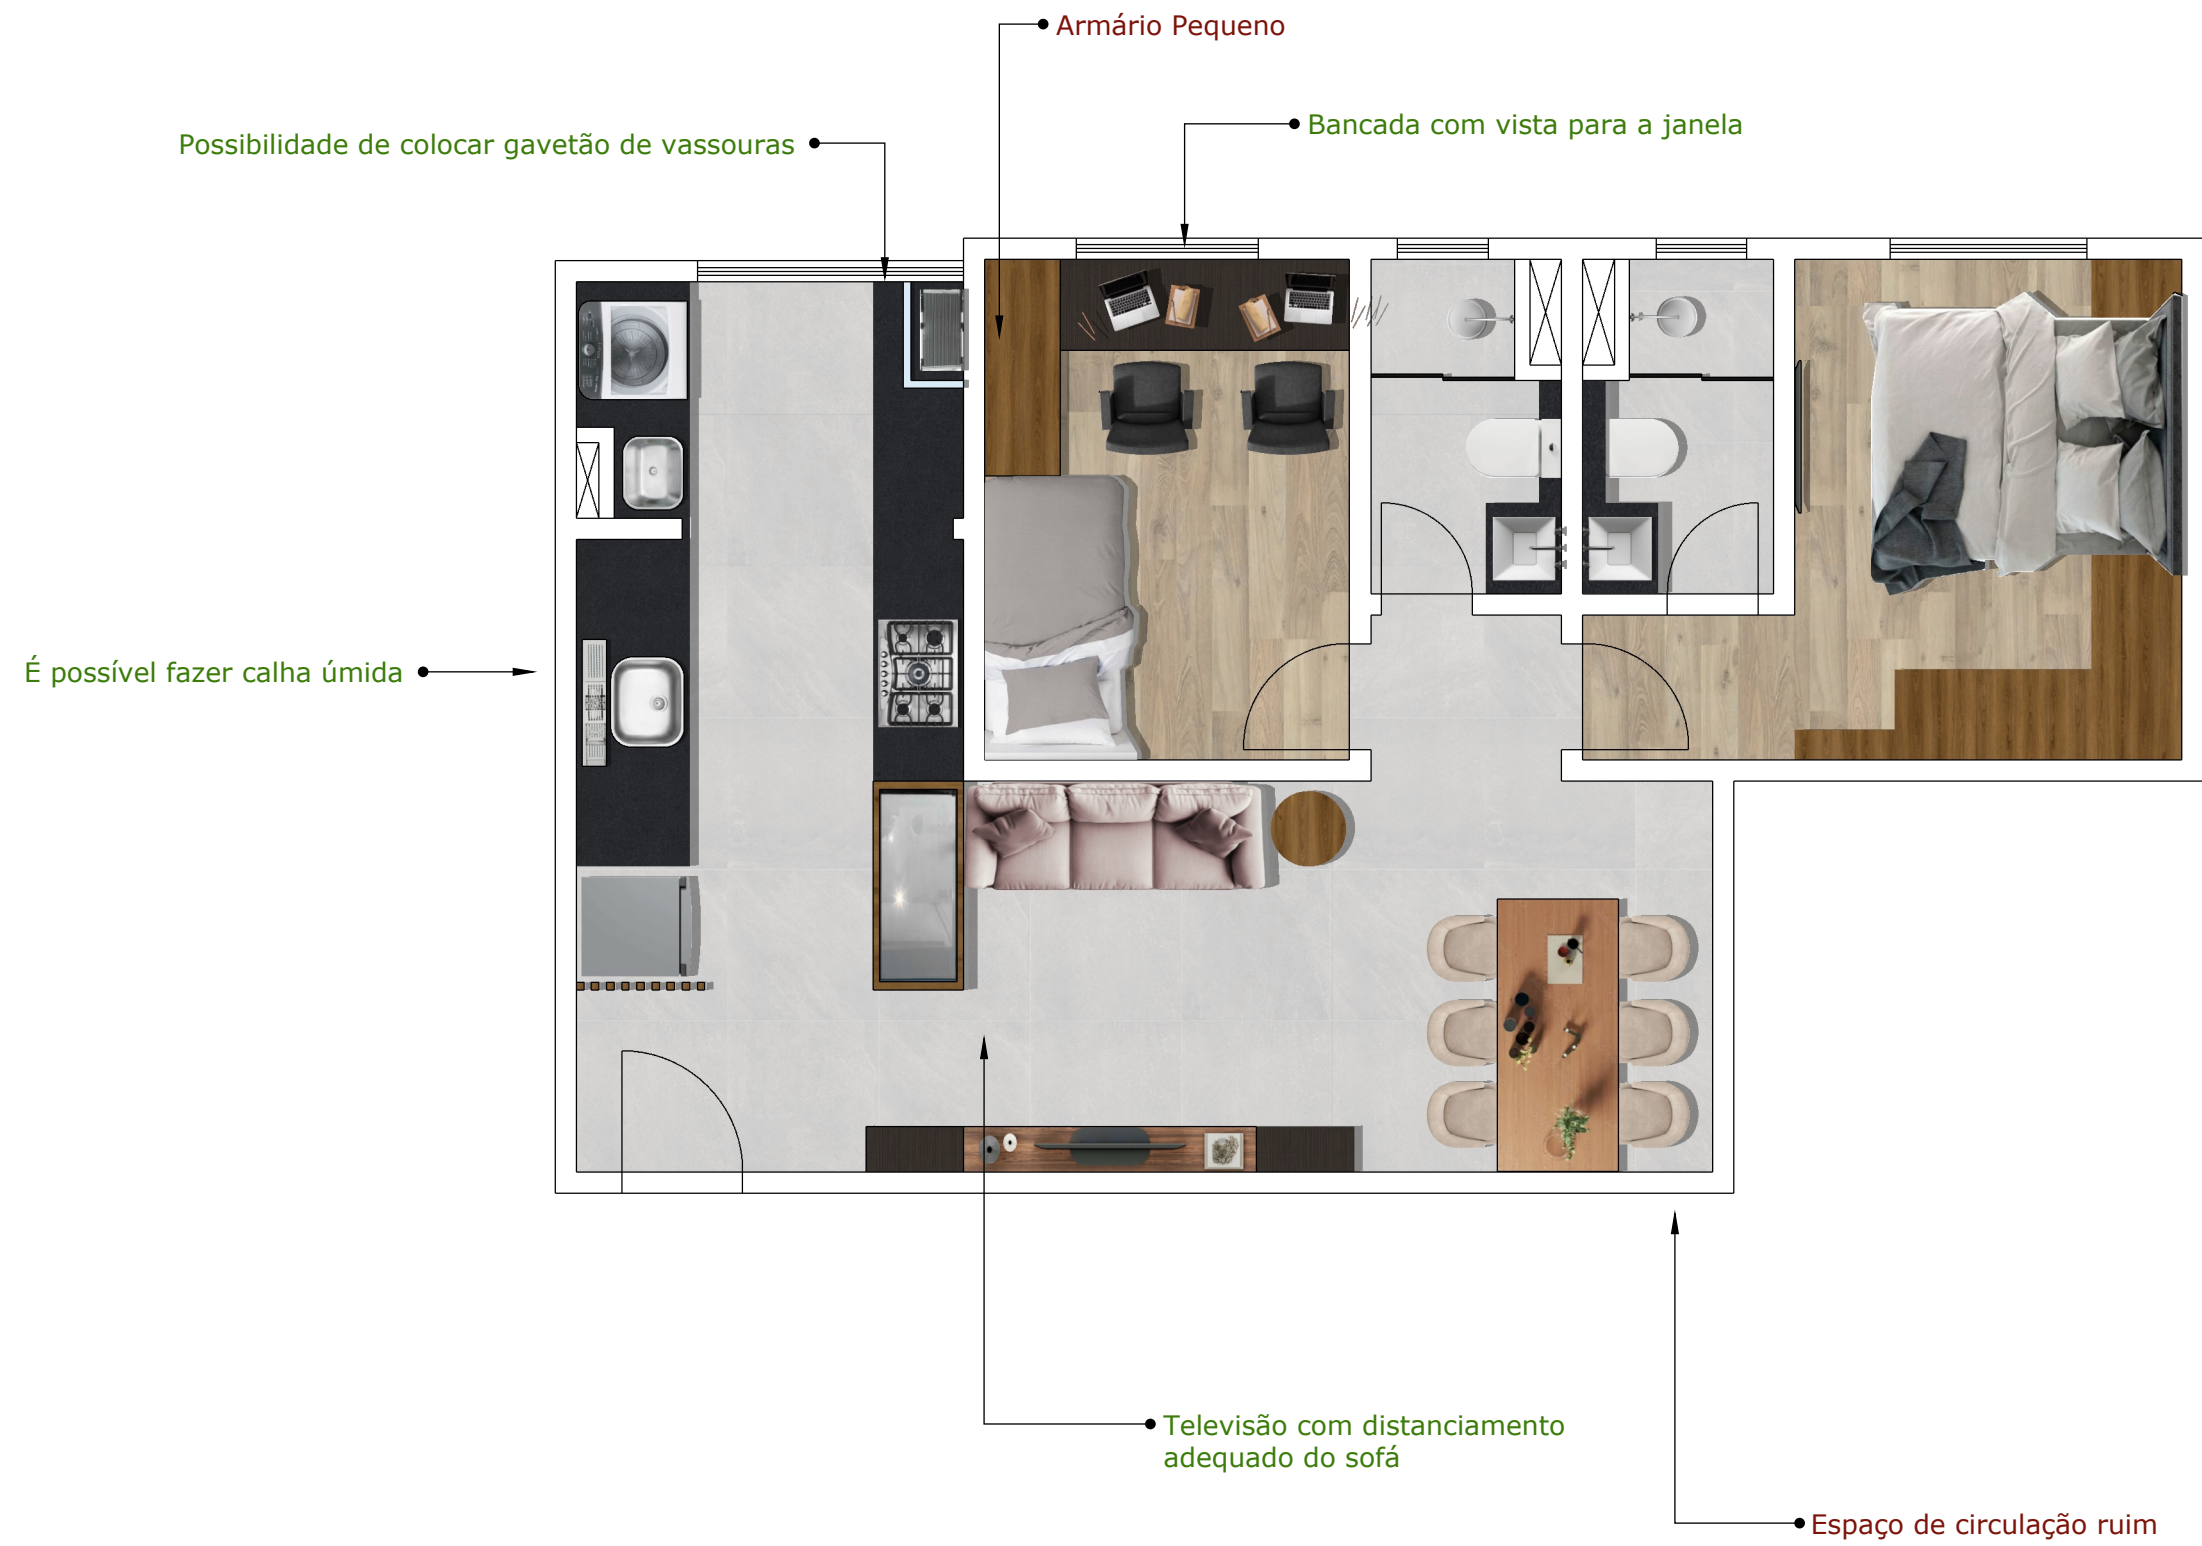

Opção 04

Escala 1:50

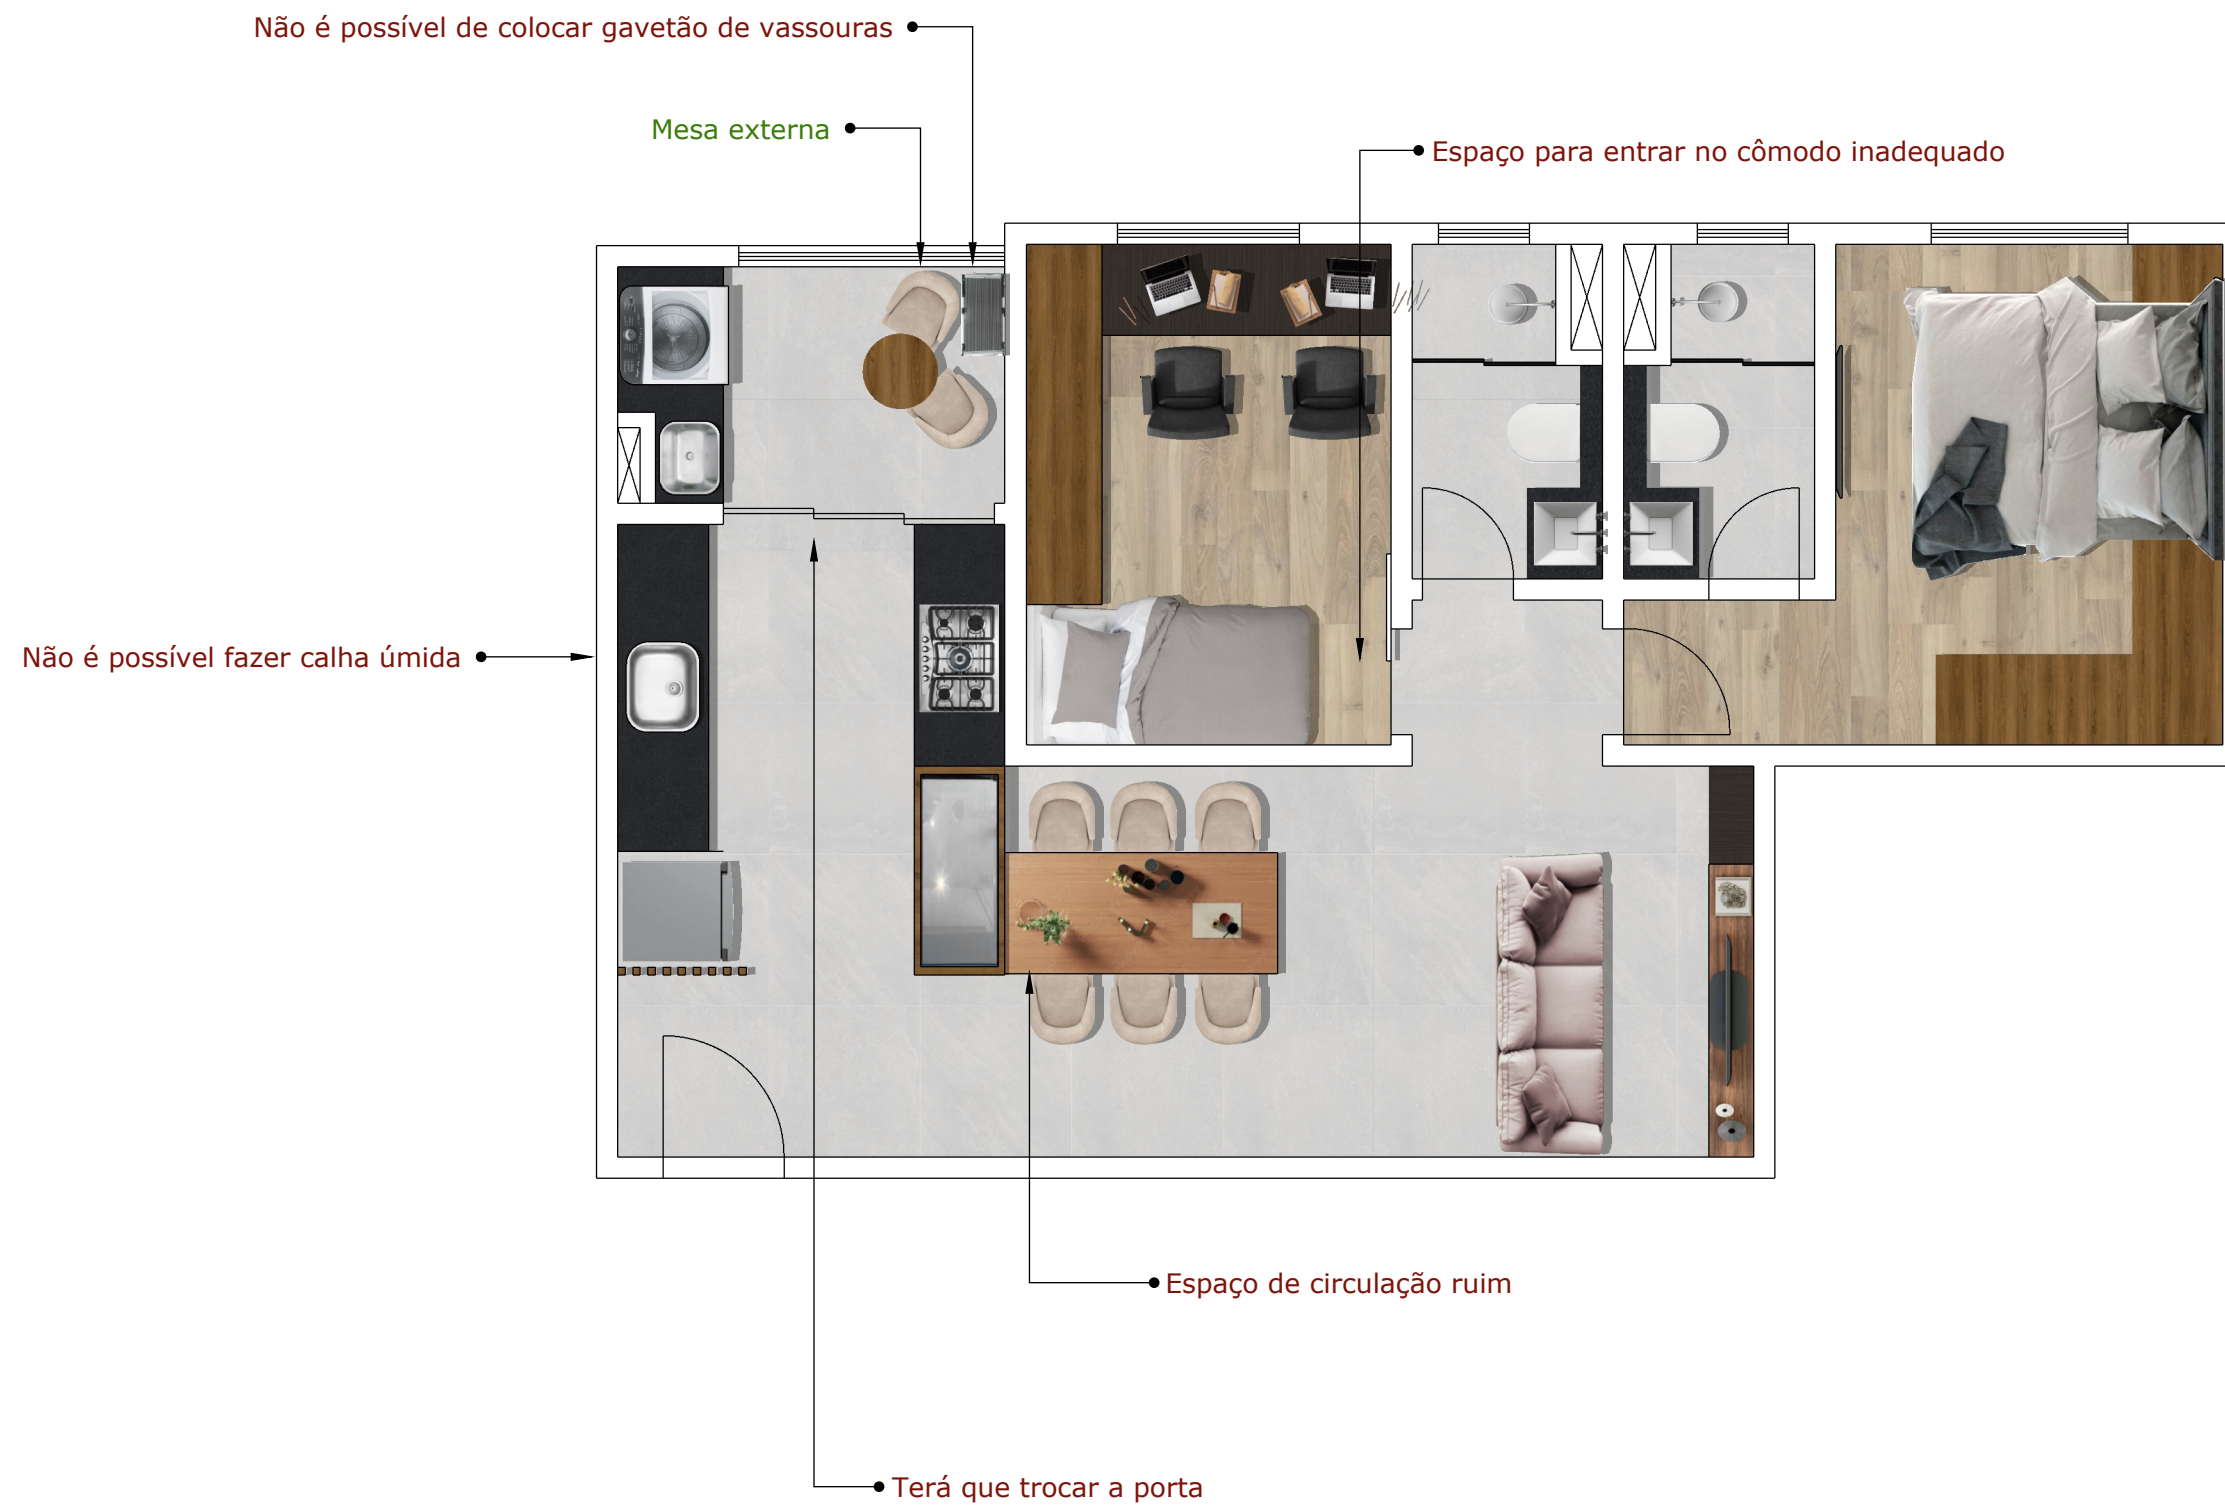

Opção conversada em reunião

Escala 1:50

