


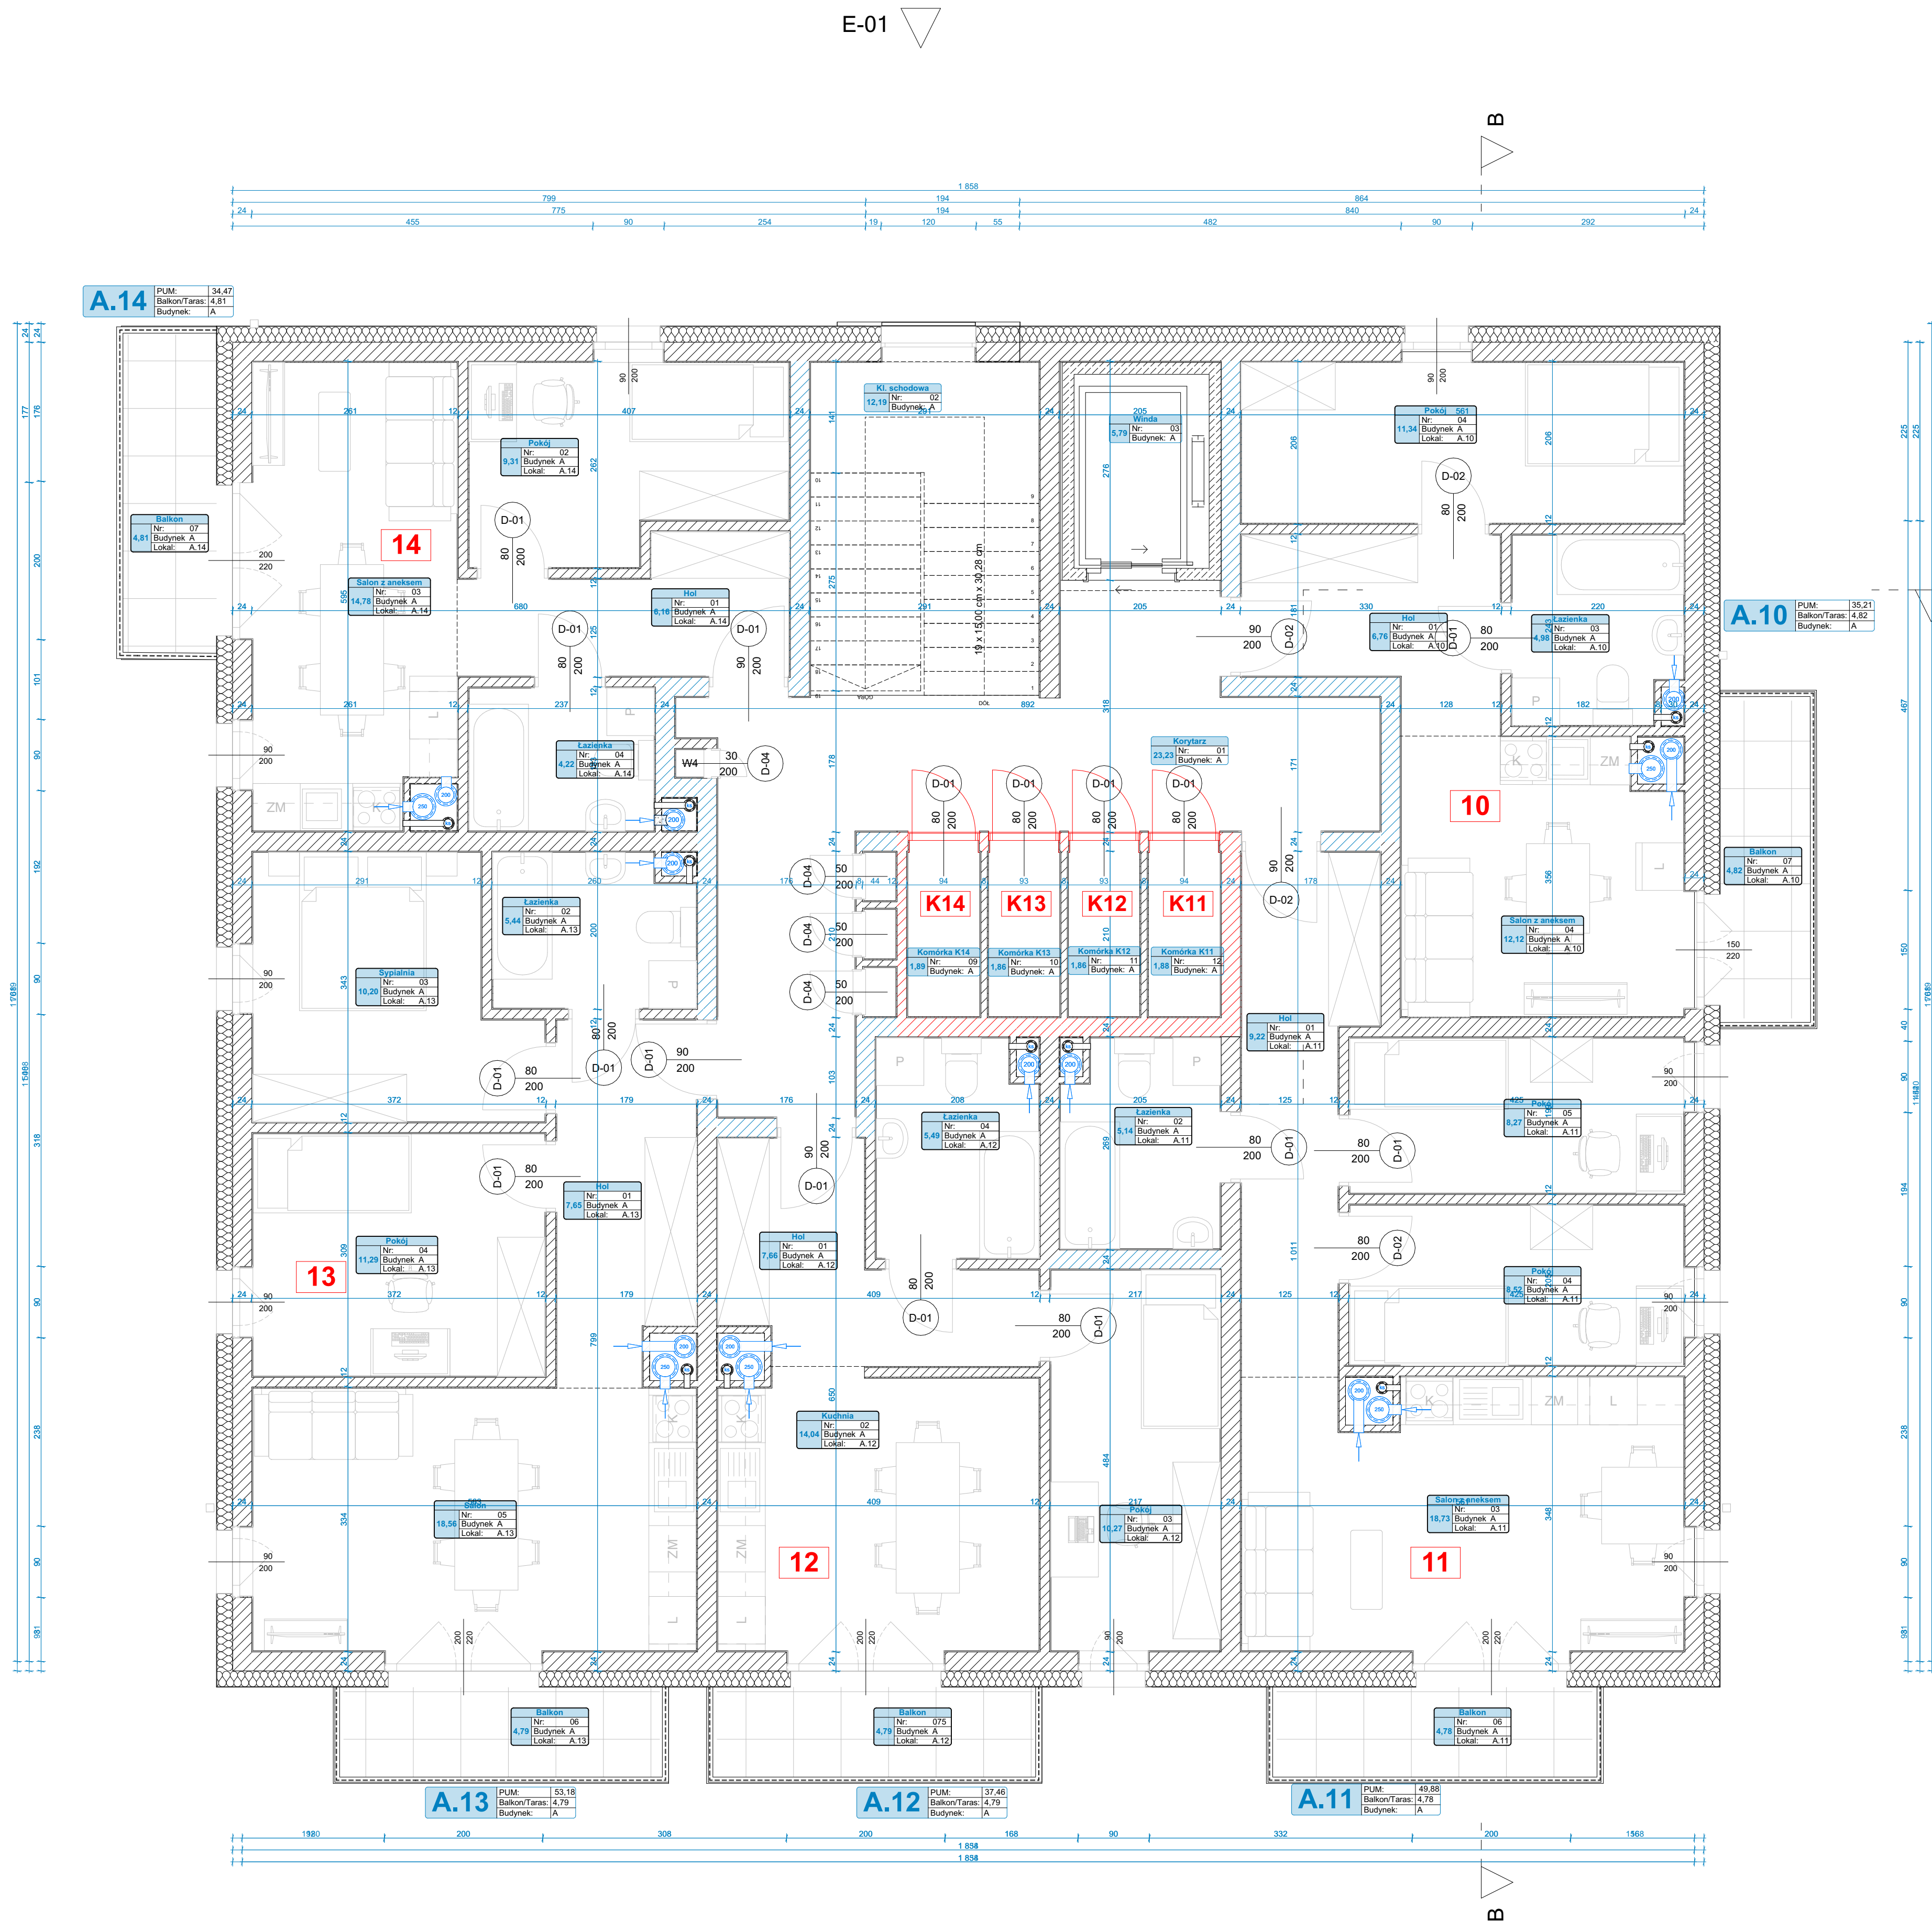

ZESTAWIENIE POMIESZCZEŃ			
Nr.	Pomieszczenie	Posadzka	Zmniejszona powierzchnia
Komórki A			
09	Komórka K14	Zwykła epoksydowa	1,89
10	Komórka K13	Zwykła epoksydowa	1,86
11	Komórka K12	Zwykła epoksydowa	1,86
12	Komórka K11	Zwykła epoksydowa	1,88
			7,49 m²
Mieszkanie A.10			
01	Hol	Parkiet	6,76
02	Łazienka	Gres	4,98
04	Pokój	Parkiet	11,34
04	Salon z aneksem	Gres/parkiet	12,12
			35,21 m²
Mieszkanie A.11			
01	Hol	Parkiet	9,22
02	Łazienka	Gres	5,14
03	Salon z aneksem	Gres/parkiet	18,73
04	Pokój	Parkiet	8,52
05	Pokój	Parkiet	8,27
			49,88 m²
Mieszkanie A.12			
01	Hol	Parkiet	7,66
02	Kuchnia	Gres	14,04
03	Pokój	Parkiet	10,27
04	Łazienka	Gres	5,49
			37,45 m²
Mieszkanie A.13			
01	Hol	Parkiet	7,65
02	Łazienka	Gres	5,44
03	Sypialnia	Parkiet	10,20
04	Pokój	Parkiet	11,29
05	Salon	Parkiet	18,56
			53,14 m²
Mieszkanie A.14			
01	Hol	Parkiet	6,16
02	Pokój	Parkiet	9,31
03	Salon z aneksem	Gres/parkiet	14,78
04	Łazienka	Gres	4,22
			34,48 m²
Pow. użytkowa wspólna A			
01	Korytarz	Gres	23,23
02	Kl. schodowa	Gres	12,19
03	Winda	Zgodnie z producentem...	5,79
			41,21 m²
			258,86 m²