







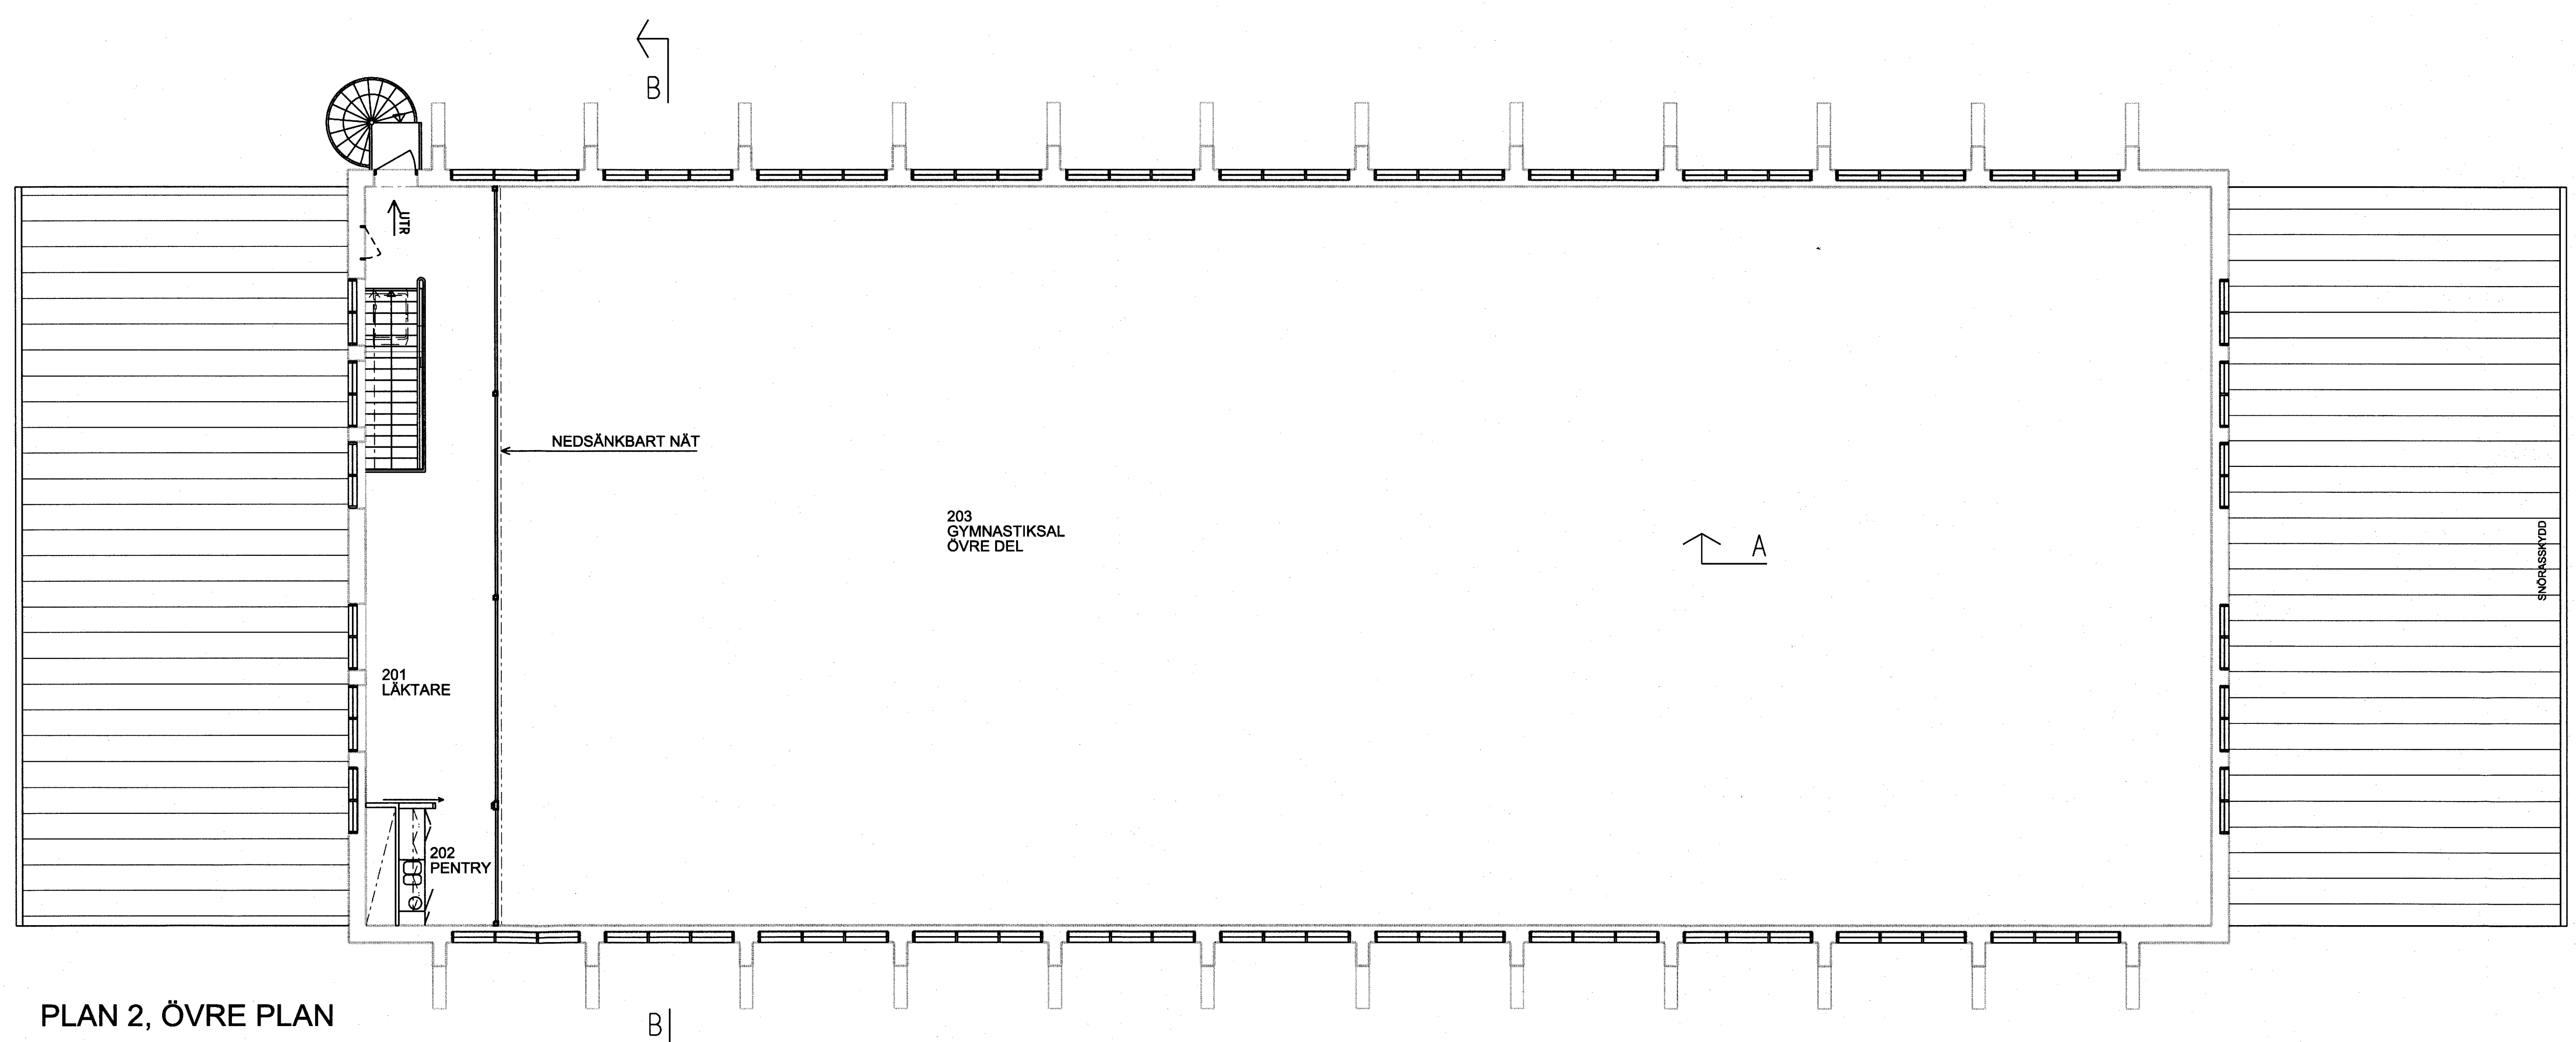
MARIA IMMACULATA  
KATOLSKA KYRKA

REF: 12006-08-02 11:50  
L:\TFS\_ARCH\2008-08-09\117


599930

### FÖRKLARINGAR

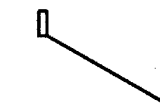-  Befintlig vägg eller byggdel
-  Ny vägg eller byggdel
-  Befintlig dörr
-  Ny dörr



PLAN 2, ÖVRE PLAN

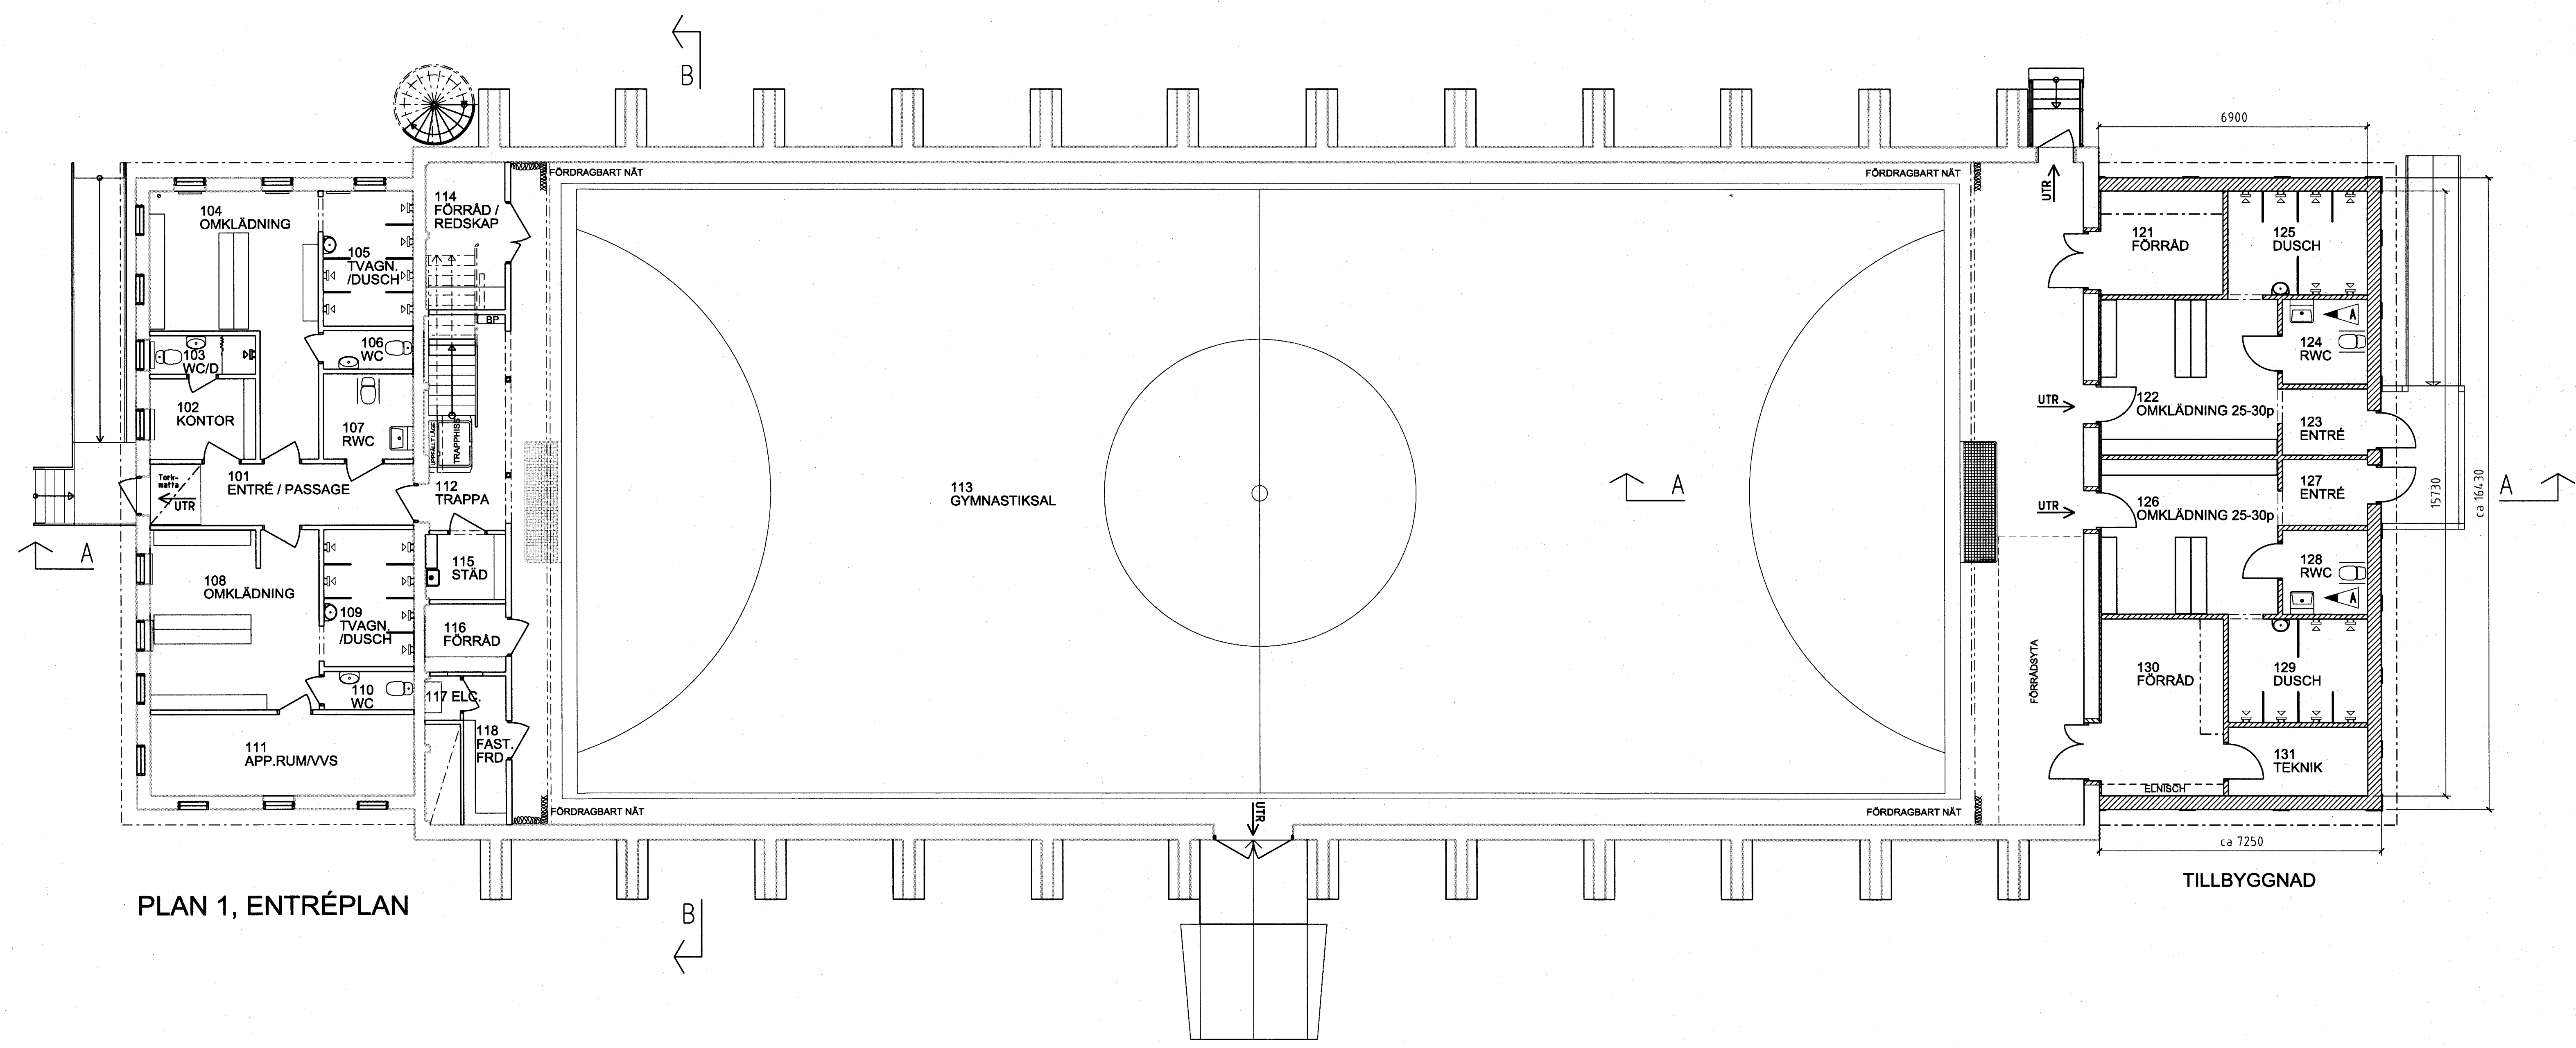


PLAN 1, ENTRÉPLAN

### HÄNVISNINGAR

SITUATIONSPLAN: SE RITNING A-01.0-001  
FASADER OCH SEKTION: SE RITNING A-04.3-501

Östersunds kommun  
Miljö- och samhällsämnden  
2011-05-20  
DR 2011-488

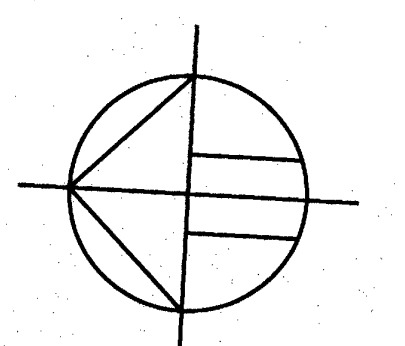

ÖSTERSUNDS KOMMUN  
Miljö- och samhällsämnden  
Tillför närvarande beslut  
\$ K 2011 - 698  
A 2011-751

A	Z	RWC I OMKLÄDNINGSDELARNA	ROJE	2011-05-19
BET	ANT	ÄNDRINGEN AVSER	SIGN	DATUM

### BYGGLOVHANDLING

FÄLT JÄGARNAS FASTIGHETER AB  
NORR 1:12  
ÖSTERSUNDS KOMMUN

**SWECO**  
SWECO ARCHITECTS AB  
Bangårdsgatan 2, Box 553, 831 27 Östersund  
Tel 063-685 50 00, Fax 063-685 50 10


UPPDRAG NR	RITAD AV	HANDLÄGGARE
3210 933 000	ROJE	ROLF JEANSON
DATUM	ANSVARIG	
2011-04-26	ROLF JEANSON	

BYGGNAD 5 - GYMNASTIKBYGGNAD; ÄNDRING  
SKOLVERKSAMHET (PROLYMPIA OCH VIT TRA)  
PLANER

SKALA	NUMMER	BET
1:100 / A1 1:200 / A3	A-04.1-501	A

P.L.O. 2011-05-19



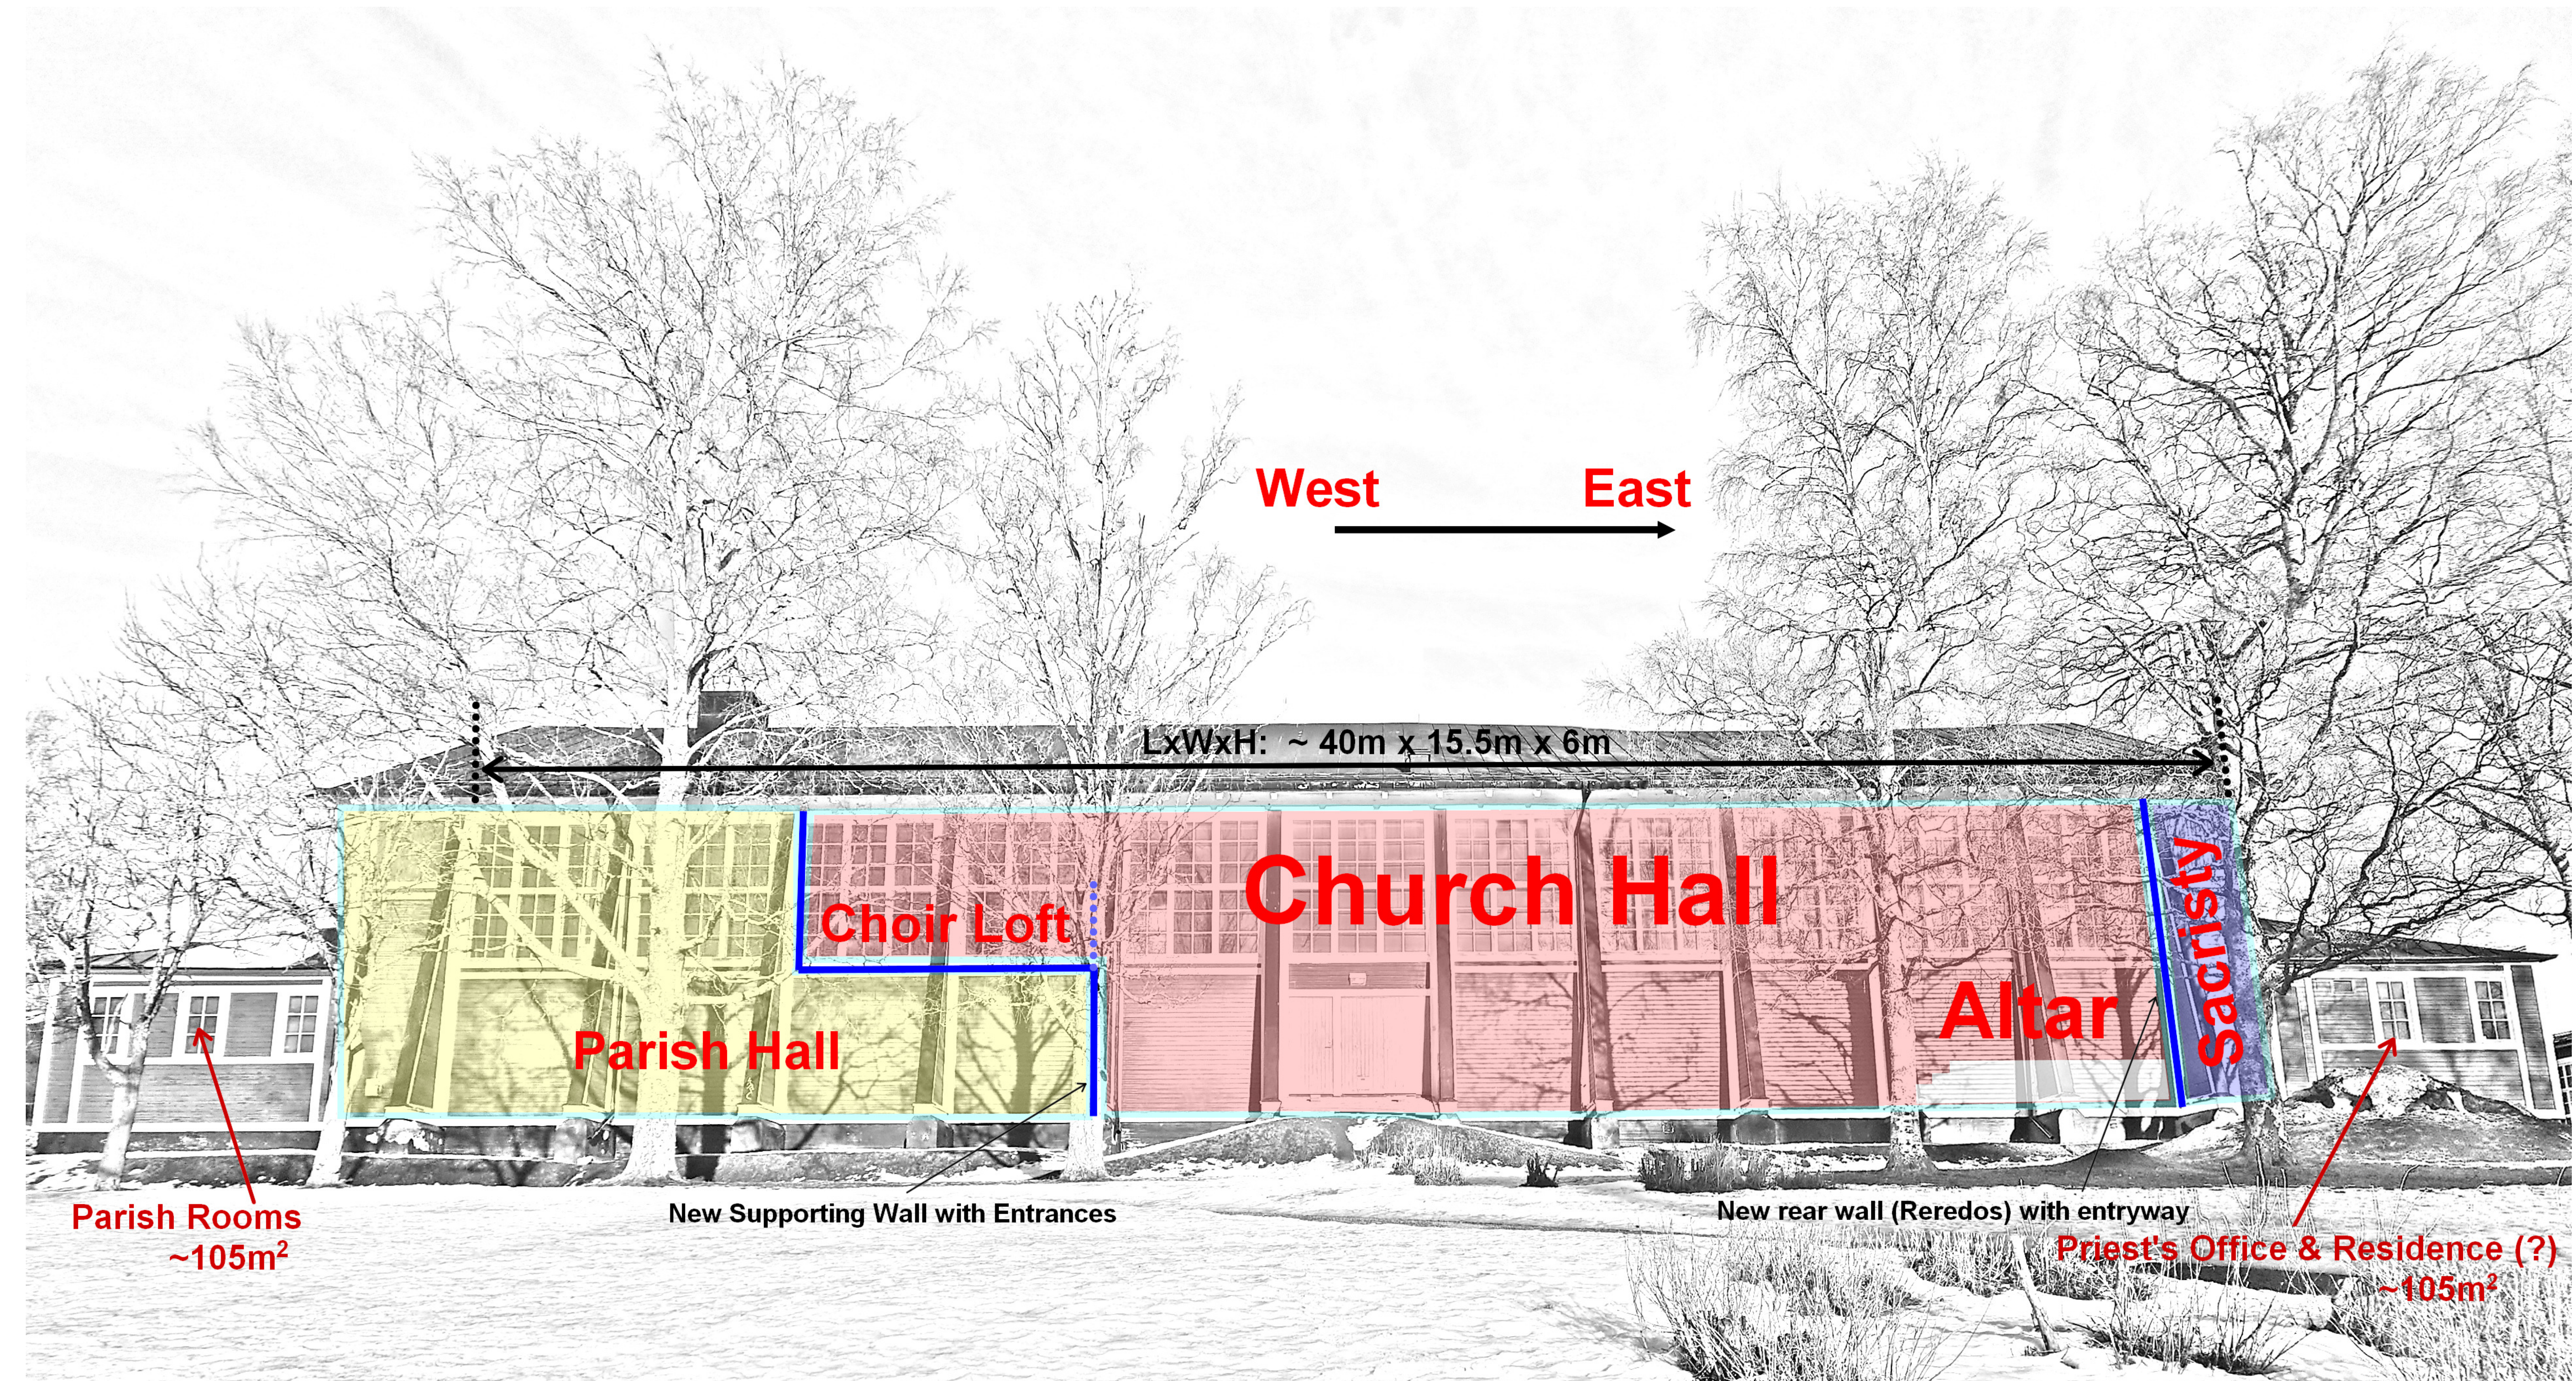

West East

LxWxH: ~ 40m x 15.5m x 6m

Church Hall

Choir Loft

Parish Hall

Altar

Sacristy

Parish Rooms  
~105m<sup>2</sup>

New Supporting Wall with Entrances

New rear wall (Reredos) with entryway

Priest's Office & Residence (?)  
~105m<sup>2</sup>



