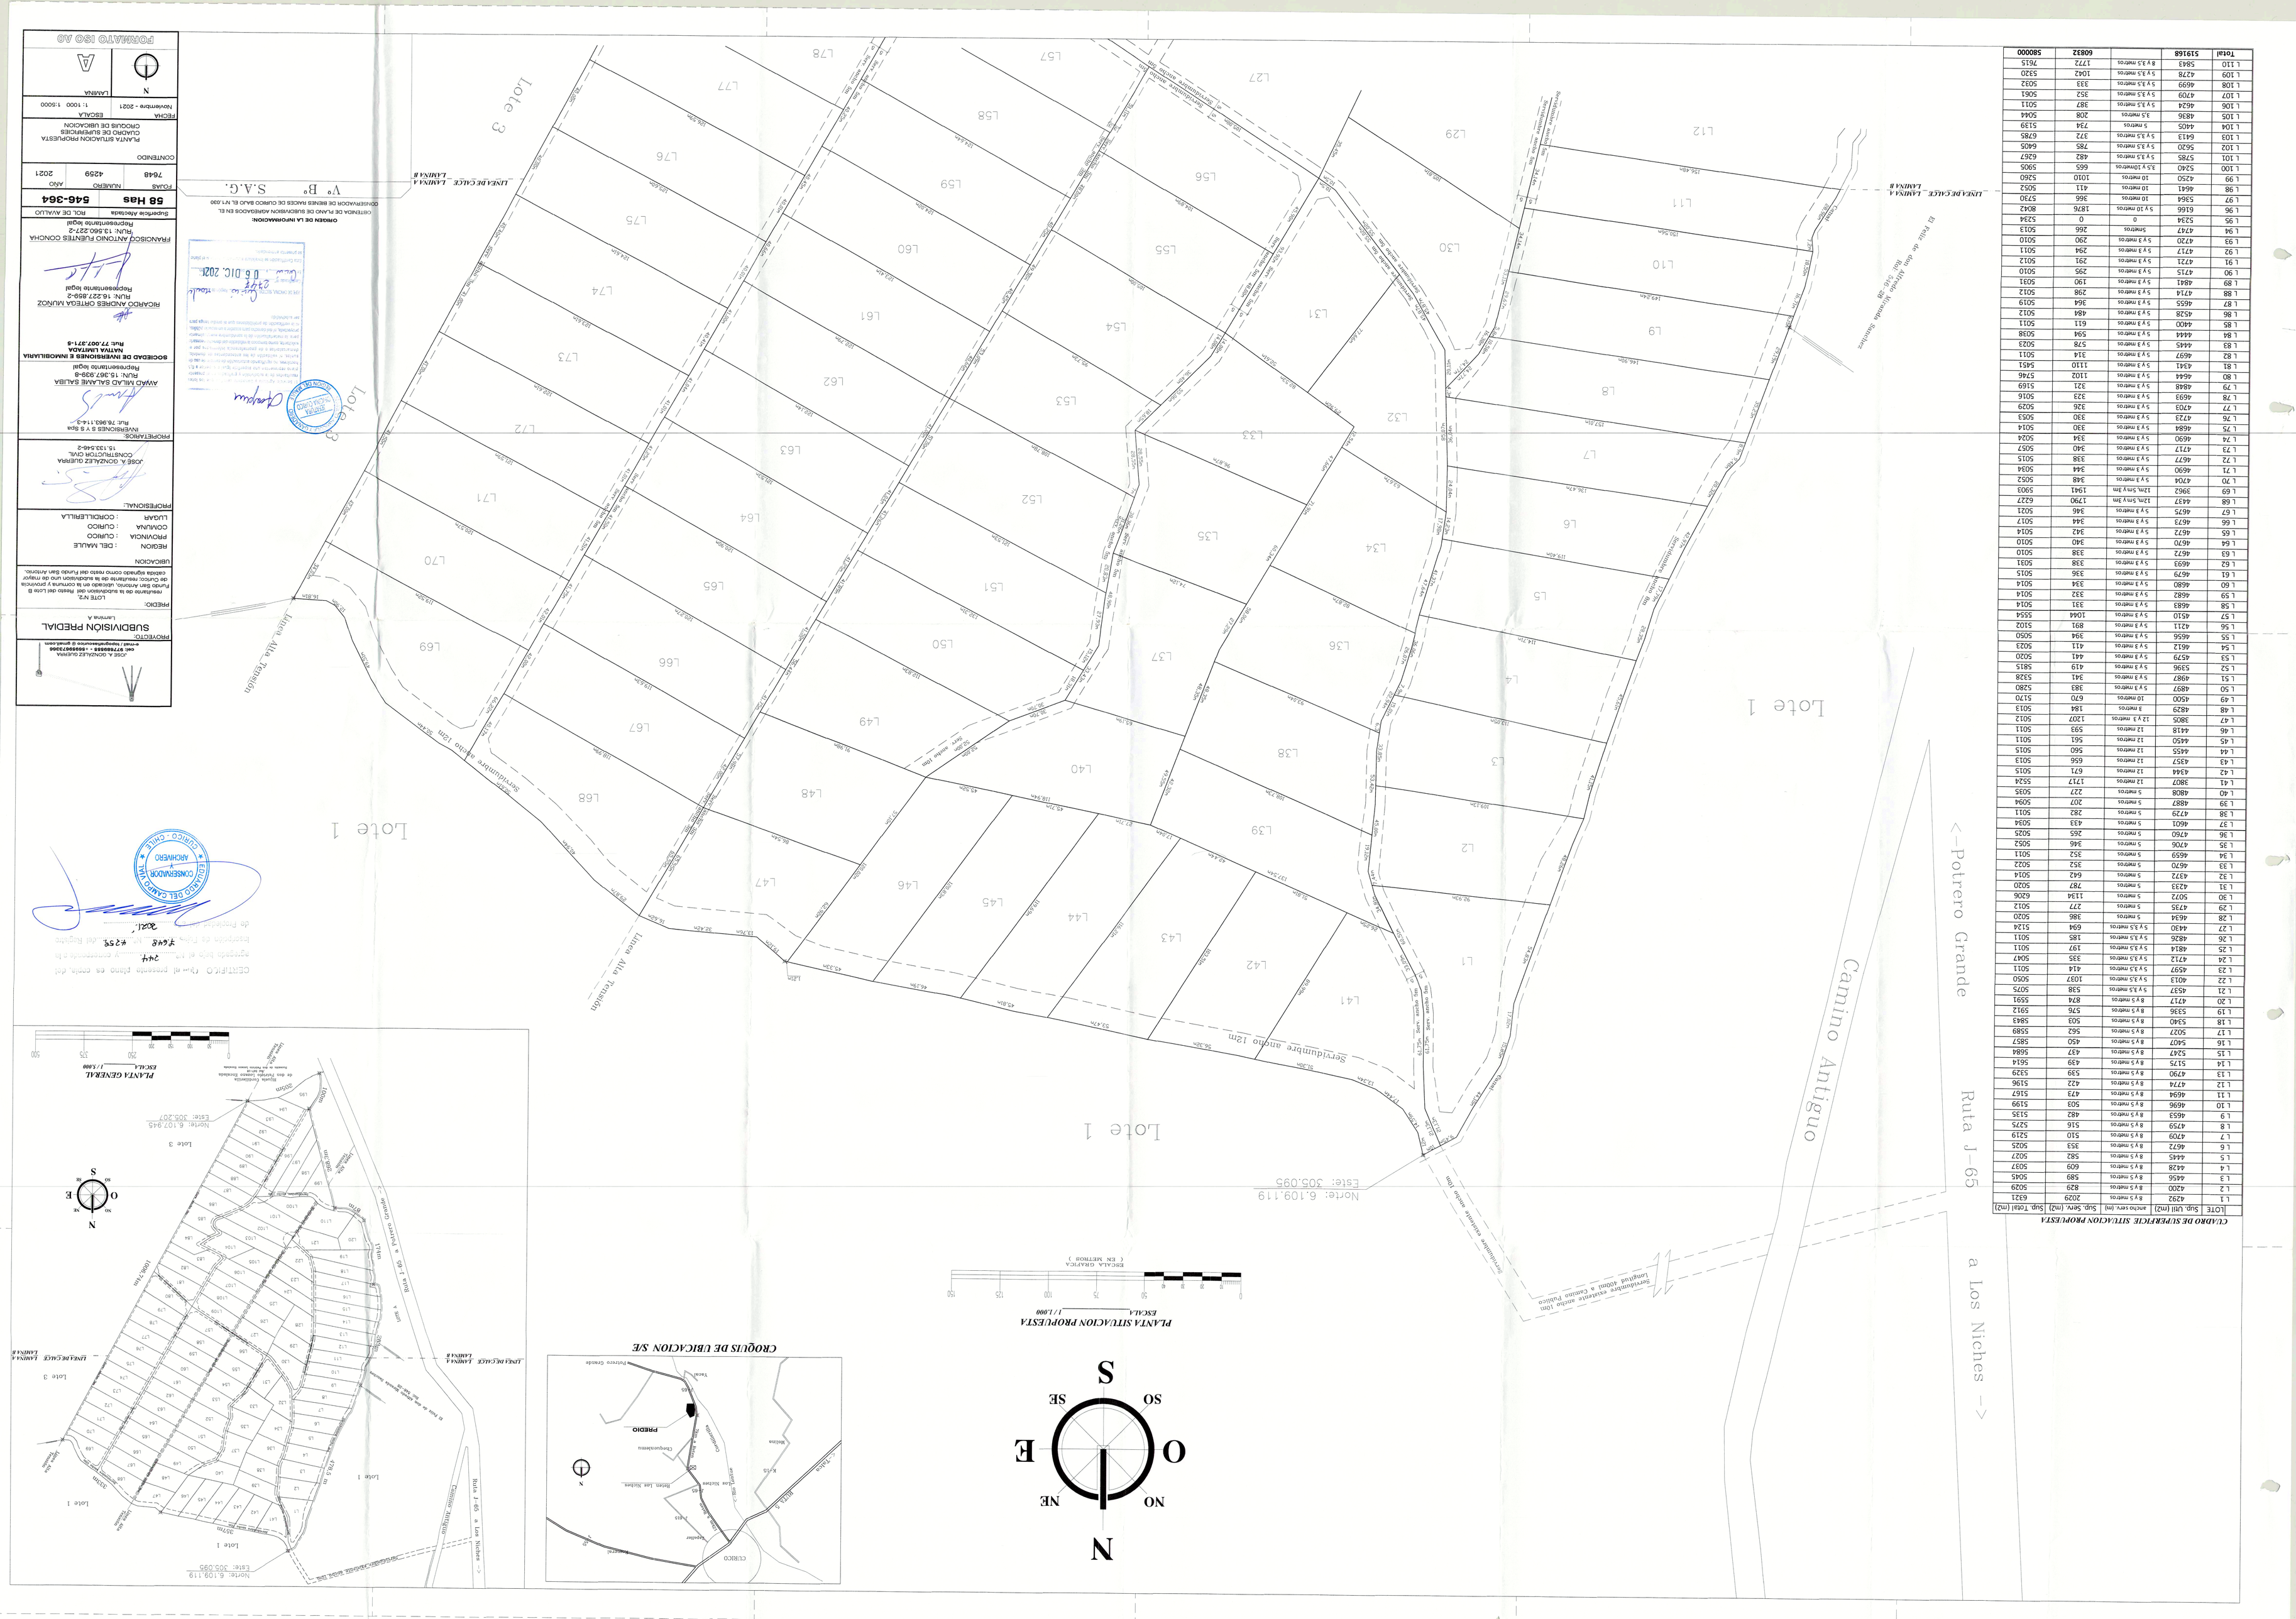
PROYECTO:
SUBDIVISION PREDIAL
Larama A
PREDIO:
LOTE N°2
Resultante de la subdivision del Predio del Lote B Fundo Bari Arriba, ubicado en la comuna y provincia de Curico; resultante de la subdivision uno de mayor cabida signado como resto del Fundo Bari Arriba.
UBICACION
REGION : DEL MAULE
PROVINCIA : CURICO
COMUNA : CURICO
LUGAR : CORCHELLBILLA
PROFESIONAL:
JOSE A. GONZALEZ QUIRINA
CONSTRUCTOR CIVIL
15.133.546-2
PROPIETARIOS:
INVERSIONES S Y S SpA
Rut: 76.943.114-3
AWMO MILAD SALAME SALIBA
RUN: 15.367.339-8
Representante legal
SOCIEDAD DE INVERSIONES E INMOBILIARIA NATIVA LIMITADA
Rut: 77.007.271-5
RICARDO ANDRES ORTEGA MUÑOZ
RUN: 16.277.859-2
Representante legal
FRANCISCO ANTONIO FUENTES COCHCA
RUN: 13.560.227-2
Representante legal
Superficie Afectada
ROL DE AVALUO
58 Has
546-364
FOJAS
NUMERO
AÑO
7648
4259
2021
CONTENIDO
PLANTA SITUACION PROPUESTA
CUADRO DE SUPERFICIES
CROQUIS DE UBICACION
FICHA
Noviembre - 2021
ESCALA
1: 1000 1:5000
N
LAMINA
A
FORMATO ISO A0
CERTIFICO (Yo-el) presente plano es copia del ejemplar que en la Conservador de Bienes Raíces de Curico se encuentra bajo el N° 4298 del Registro de Propiedad del año 2021.
Lote 1
Lote 2
Lote 3
Camino Antiguo
Ruta J-65
a Los Niches ->
<-Potrero Grande
Servidumbre ancho 12m
Servidumbre existente ancho 10m
Servidumbre existente ancho 10m
Servidumbre existente ancho 10